

01	d			
02	c	b	a	
03	c	b	a	
04	c	b	a	
05	c	b	a	
06	c	b	a	
07	c	b	a	
08	c	b	a	
09	c	b	a	
10	c	b	a	
11	c	b	a	
12	c	b	a	
13	c	b	a	
14	c	b	a	
15	c	b	a	
16	c	b	a	
17	c	b	a	
18	c	b	a	
19	c	b	a	
20	c	b	a	
21	c	b	a	
22	c	b	a	
23	c	b	a	
24	c	b	a	
25	c	b	a	

SUSEHRİ  
(SİVAS)  
H40-d-07-a-3-a

SUSEHRİ (SİVAS)  
İLAVE + REVİZYON UYGULAMA İMAR PLANI  
H40-D-07-A-3-A

YÜKLENİCİ

İ.N.D TUR SEY.İNŞ. TAAHHÜT TİC.  
PLANLAMA MÜH.LTD.ŞTİ.  
Recai Güreli Cd. No:6 Kat:3 D:7 Mentеше/MUĞLA  
Tel: 0(252) 214 92 66 Muğla V.D. 469 030 8289



Ad Soyad	Ünvan	Pozisyonu	Oda Kayıt No	İmza
Nalan ALPTEKİN	Şehir Plancısı	Proje Yöneticisi	1029	
Aylin ARGEN	Şehir Plancısı	Planlama Sorumlusu	1612	




İLBANK A.Ş.  
MEKANSAL PLANLAMA  
DAİRESİ BAŞKANLIĞI  
Tarih: ..... / ..... / .....

SUSEHRİ BELEDİYESİ

Susehri (Sivas) Belediyesi 75 adet paftadan ibaret 1/1000 ölçekli Uygulama İmar Planı 3194 sayılı İmar Kanununun 8. Maddesi gereğince ..... / ..... / ..... tarih ve ..... sayılı Belediye Meclis kararı ile onanmıştır.

BELEDİYE MECLİSİ					
Fazıl YÜKSEL Belediye Başkanı	Nazif KARKIN Meclis Üyesi	Yusuf ÖZSOY Meclis Üyesi	Rıza EROL Meclis Üyesi	Sema Günül CEVİK Meclis Üyesi	Hüseyin ÖZER Meclis Üyesi
Cınar OLGUN Meclis Üyesi	Abdullah GÜNGÖR Meclis Üyesi	Salih GÜLEÇ Meclis Üyesi	İdris ÇINAR Meclis Üyesi	Mehmet KORKMAZ Meclis Üyesi	Hüseyin Tayfun KIRCA Meclis Üyesi

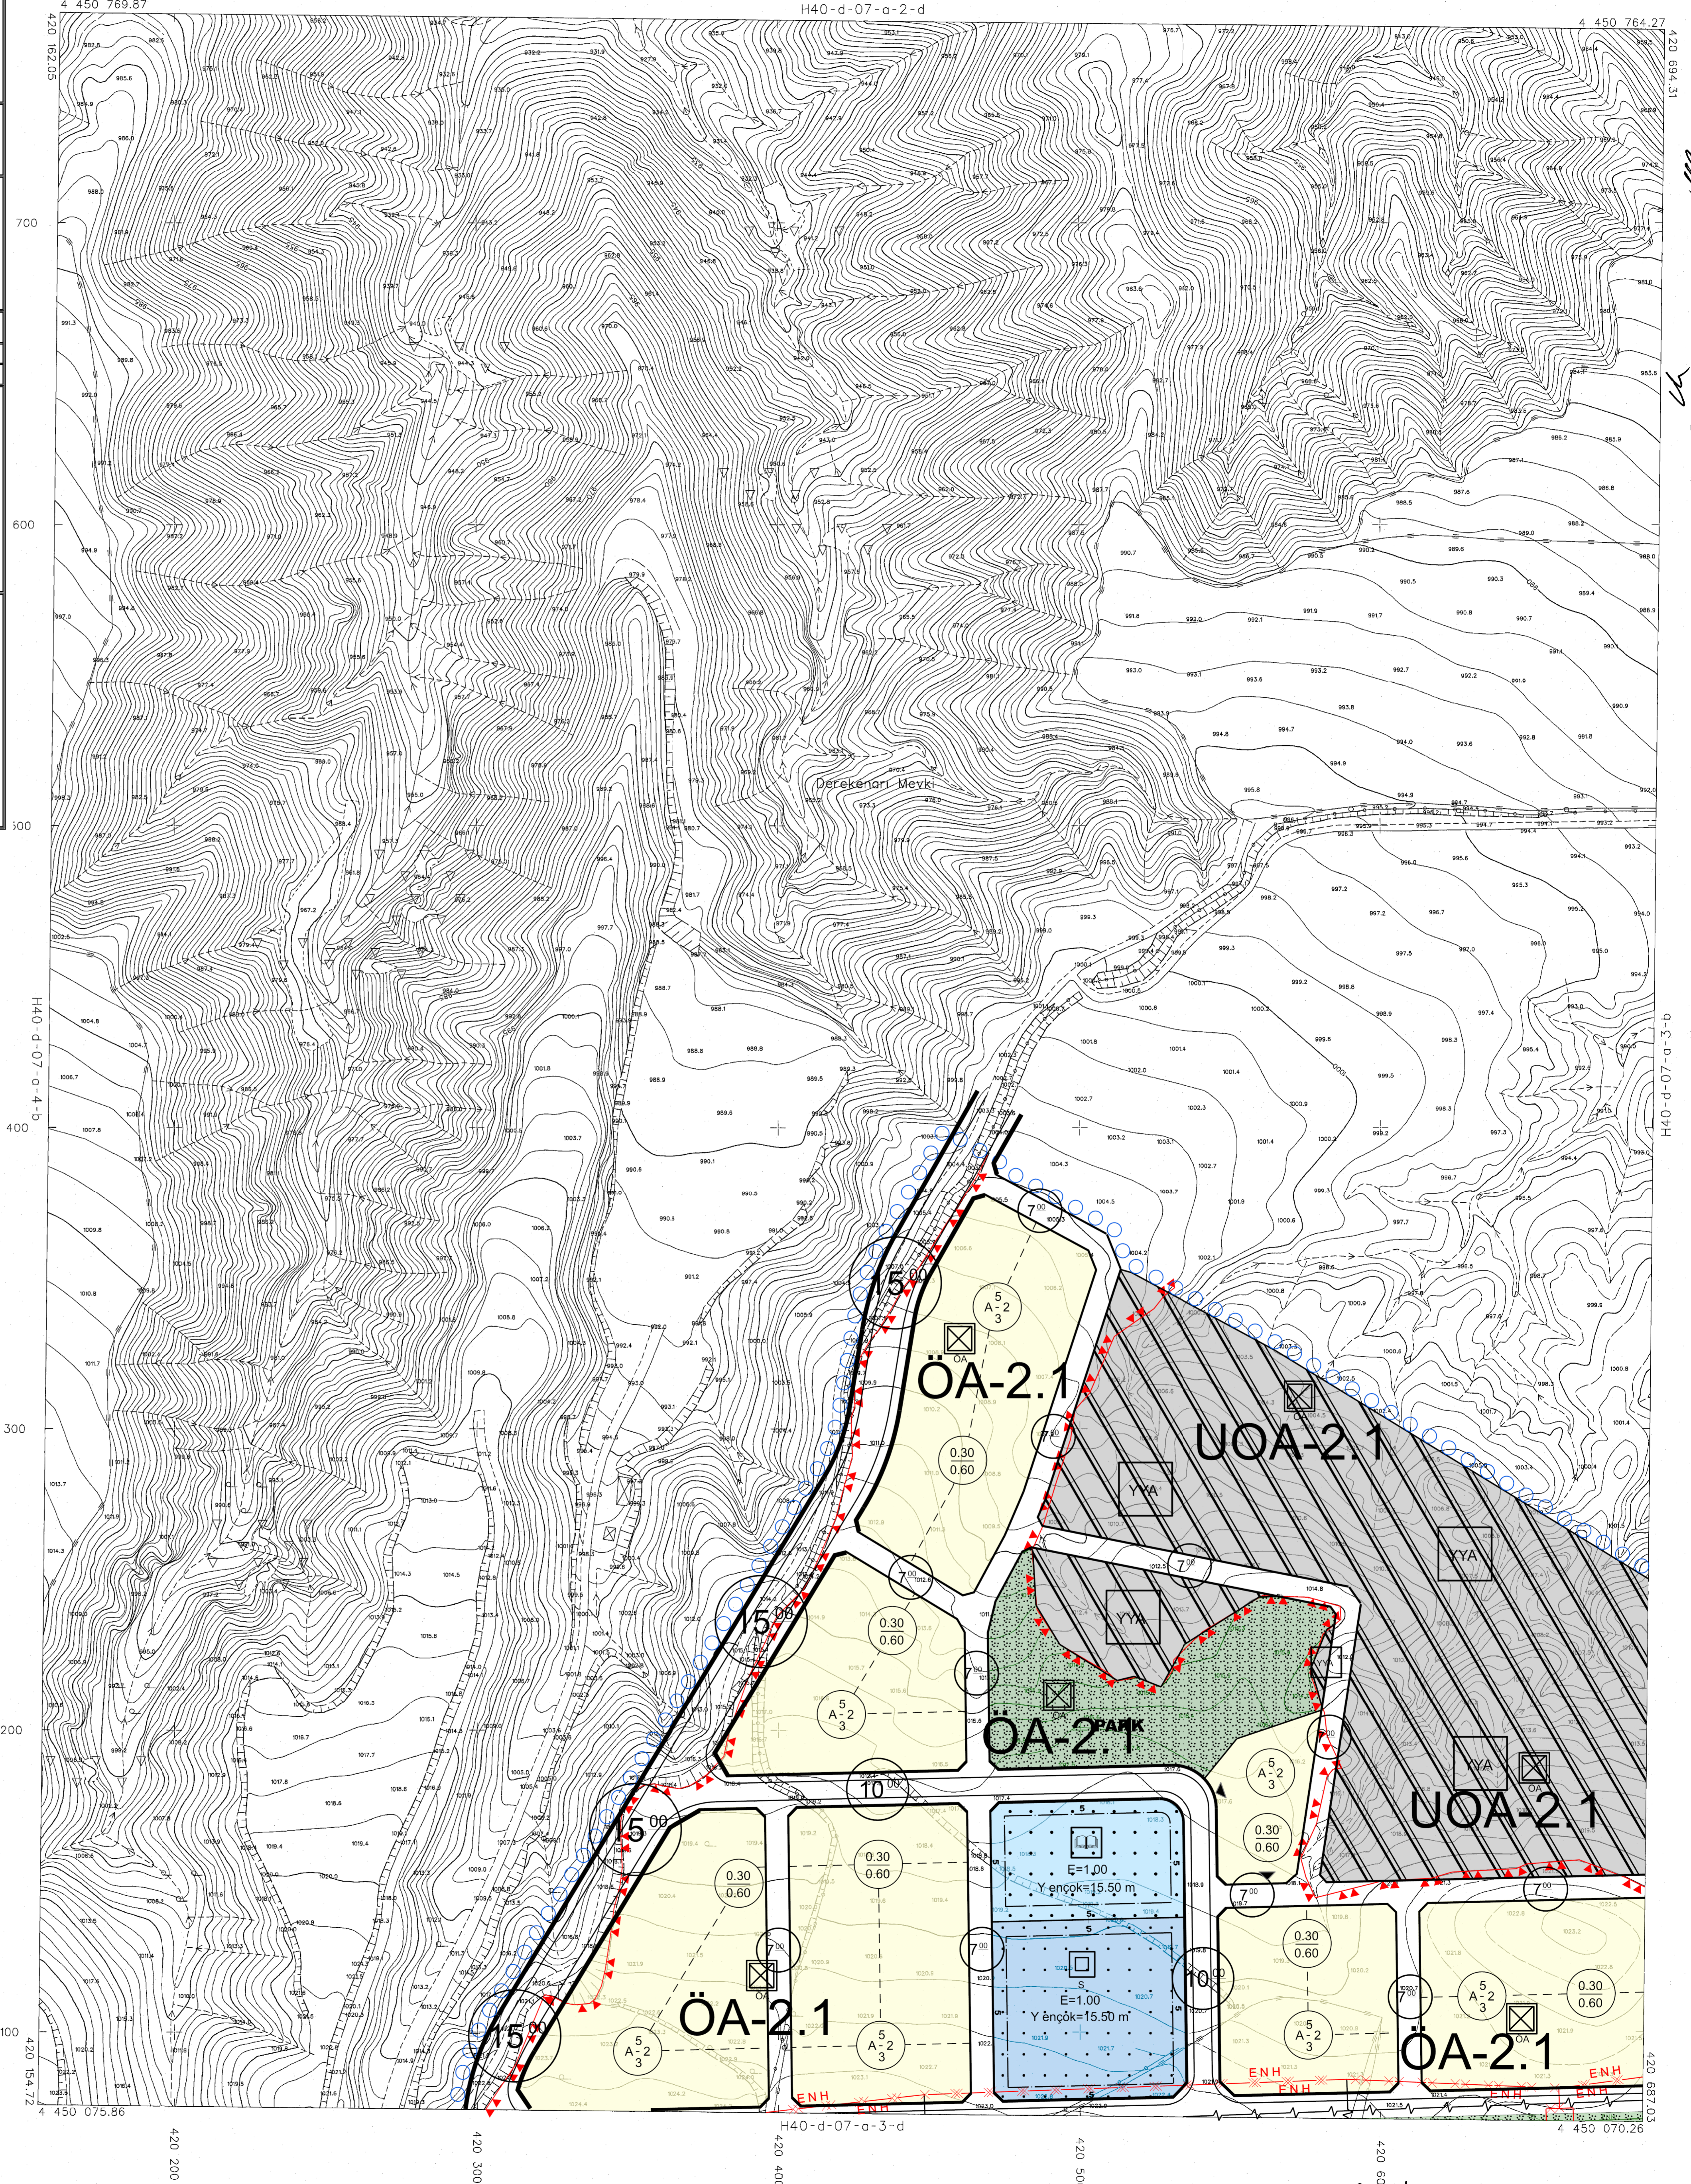

İTİF 96 KODUNDAKİ SİSTEMDE VE 2005.0 EPİGRAMA KİŞİ MEN. HARİTA İMAR İNŞ. GIDA. SAN. L.TD. ŞTİ. TARAFINDAN HARİTANIN İZİTİ HAL-HAZİR HARİTA ONANMIŞTIR. 29/04/20

İLBANK A.Ş. MEKANSAL PLANLAMA DAİRESİ BAŞKANLIĞI

İLBANK A.Ş. MEKANSAL PLANLAMA DAİRESİ BAŞKANLIĞI

2018 YILINDA ÇEKİLEN HAVA FOTOĞRAFINDAN ÇIKARILAN PAFTALARDA KONTROLÜNDE VE YERSEL BÜTÜNLEME İNŞA DİŞİ ÇİZİMİNDEKİ PAFTALARDIR.

NOT: HAL-HAZİR HARİTA İNŞA BELEDİYE / MÜHÜR ALAN İNŞA İZİN OLARAK KULLANILANDIR.

1:1000

MÜTEAHHİT: KÜRE MÖHÜRLEMLİ HARİTA VE İNŞA MÜHÜRLEMLİ LTD.ŞTİ.

*[Signature]*

SUSEHRİ H40-d-07-a-3-a  
(SİVAS)