


40				
D1	a	b	c	d
11	a	b	c	d
16	a	b	c	d
21	22	23	24	25

SUŞEHİRİ
(SİVAS)
H40-d-07-a-3-c

H40-d-07-a-3-b

1/1000
29/04/2014

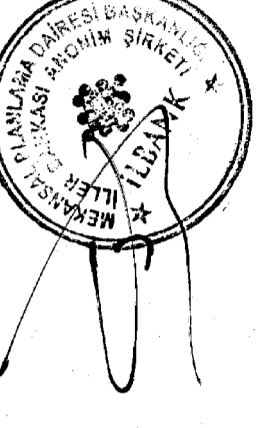

İLLER BANKASI ANONİM ŞİRKETİ
OSMAN NURİ ÖSMANLI
MEKANSAL PLANLAMA DANIŞMANI

p-4-b-07-d-p-03-1

SUŞEHİRİ H40-d-07-a-3-c
(SİVAS)


SUŞEHİRİ (SİVAS)
İLAVE + REVİZYON UYGULAMA İMAR PLANI
H40-D-07-A-3-C

YÜKLENİCİ
İ.N.D TUR SEY.İNŞ. TAAHHÜT TİC.
PLANLAMA MÜH.LTD.ŞTİ.

Recai Güreli Cd. No:6 Kat:3 D:7 Mentеше/MUĞLA
Tel: 0(252) 214 92 66 Muğla V.D. 469 030 8289




Ad Soyad	Ünvan	Pozisyonu	Oda Kayıt No	İmza
Nalan ALPTEKİN	Şehir Plancısı	Proje Yöneticisi	1029	
Aylin ARGEN	Şehir Plancısı	Planlama Sorumlusu	1612	

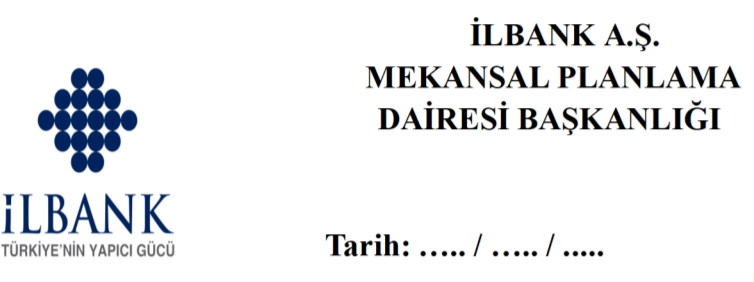

A. Aşar ŞİMŞEK Şehir Plancısı
O. Yılmaz TATAR Şehir Plancısı
A. Erkan ÇAKIR Şehir Plancısı
Ali Reza DEMİREL Şehir Plancısı

SUŞEHİRİ BELEDİYESİ
Suşehri (Sivas) Belediyesi 75 adet paftadan ibaret 1/1000 ölçekli Uygulama İmar Planı 3194 sayılı İmar Kanununun 8. Maddesi gereğince / / tarih ve sayılı Belediye Meclisi kararı ile onanmıştır.

BELEDİYE MECLİSİ					
Fazıl YÜKSEL Belediye Başkanı	Nazif KARKIN Meclis Üyesi	Yusuf ÖZSOY Meclis Üyesi	Rıza EROL Meclis Üyesi	Sema Günül CEVİK Meclis Üyesi	Hüseyin ÖZER Meclis Üyesi
Cınar OLGUN Meclis Üyesi	Abdullah GÜNGÖR Meclis Üyesi	Salih GÜLEÇ Meclis Üyesi	İdris ÇINAR Meclis Üyesi	Mehmet KORKMAZ Meclis Üyesi	Hüseyin Tayfun KIRCA Meclis Üyesi

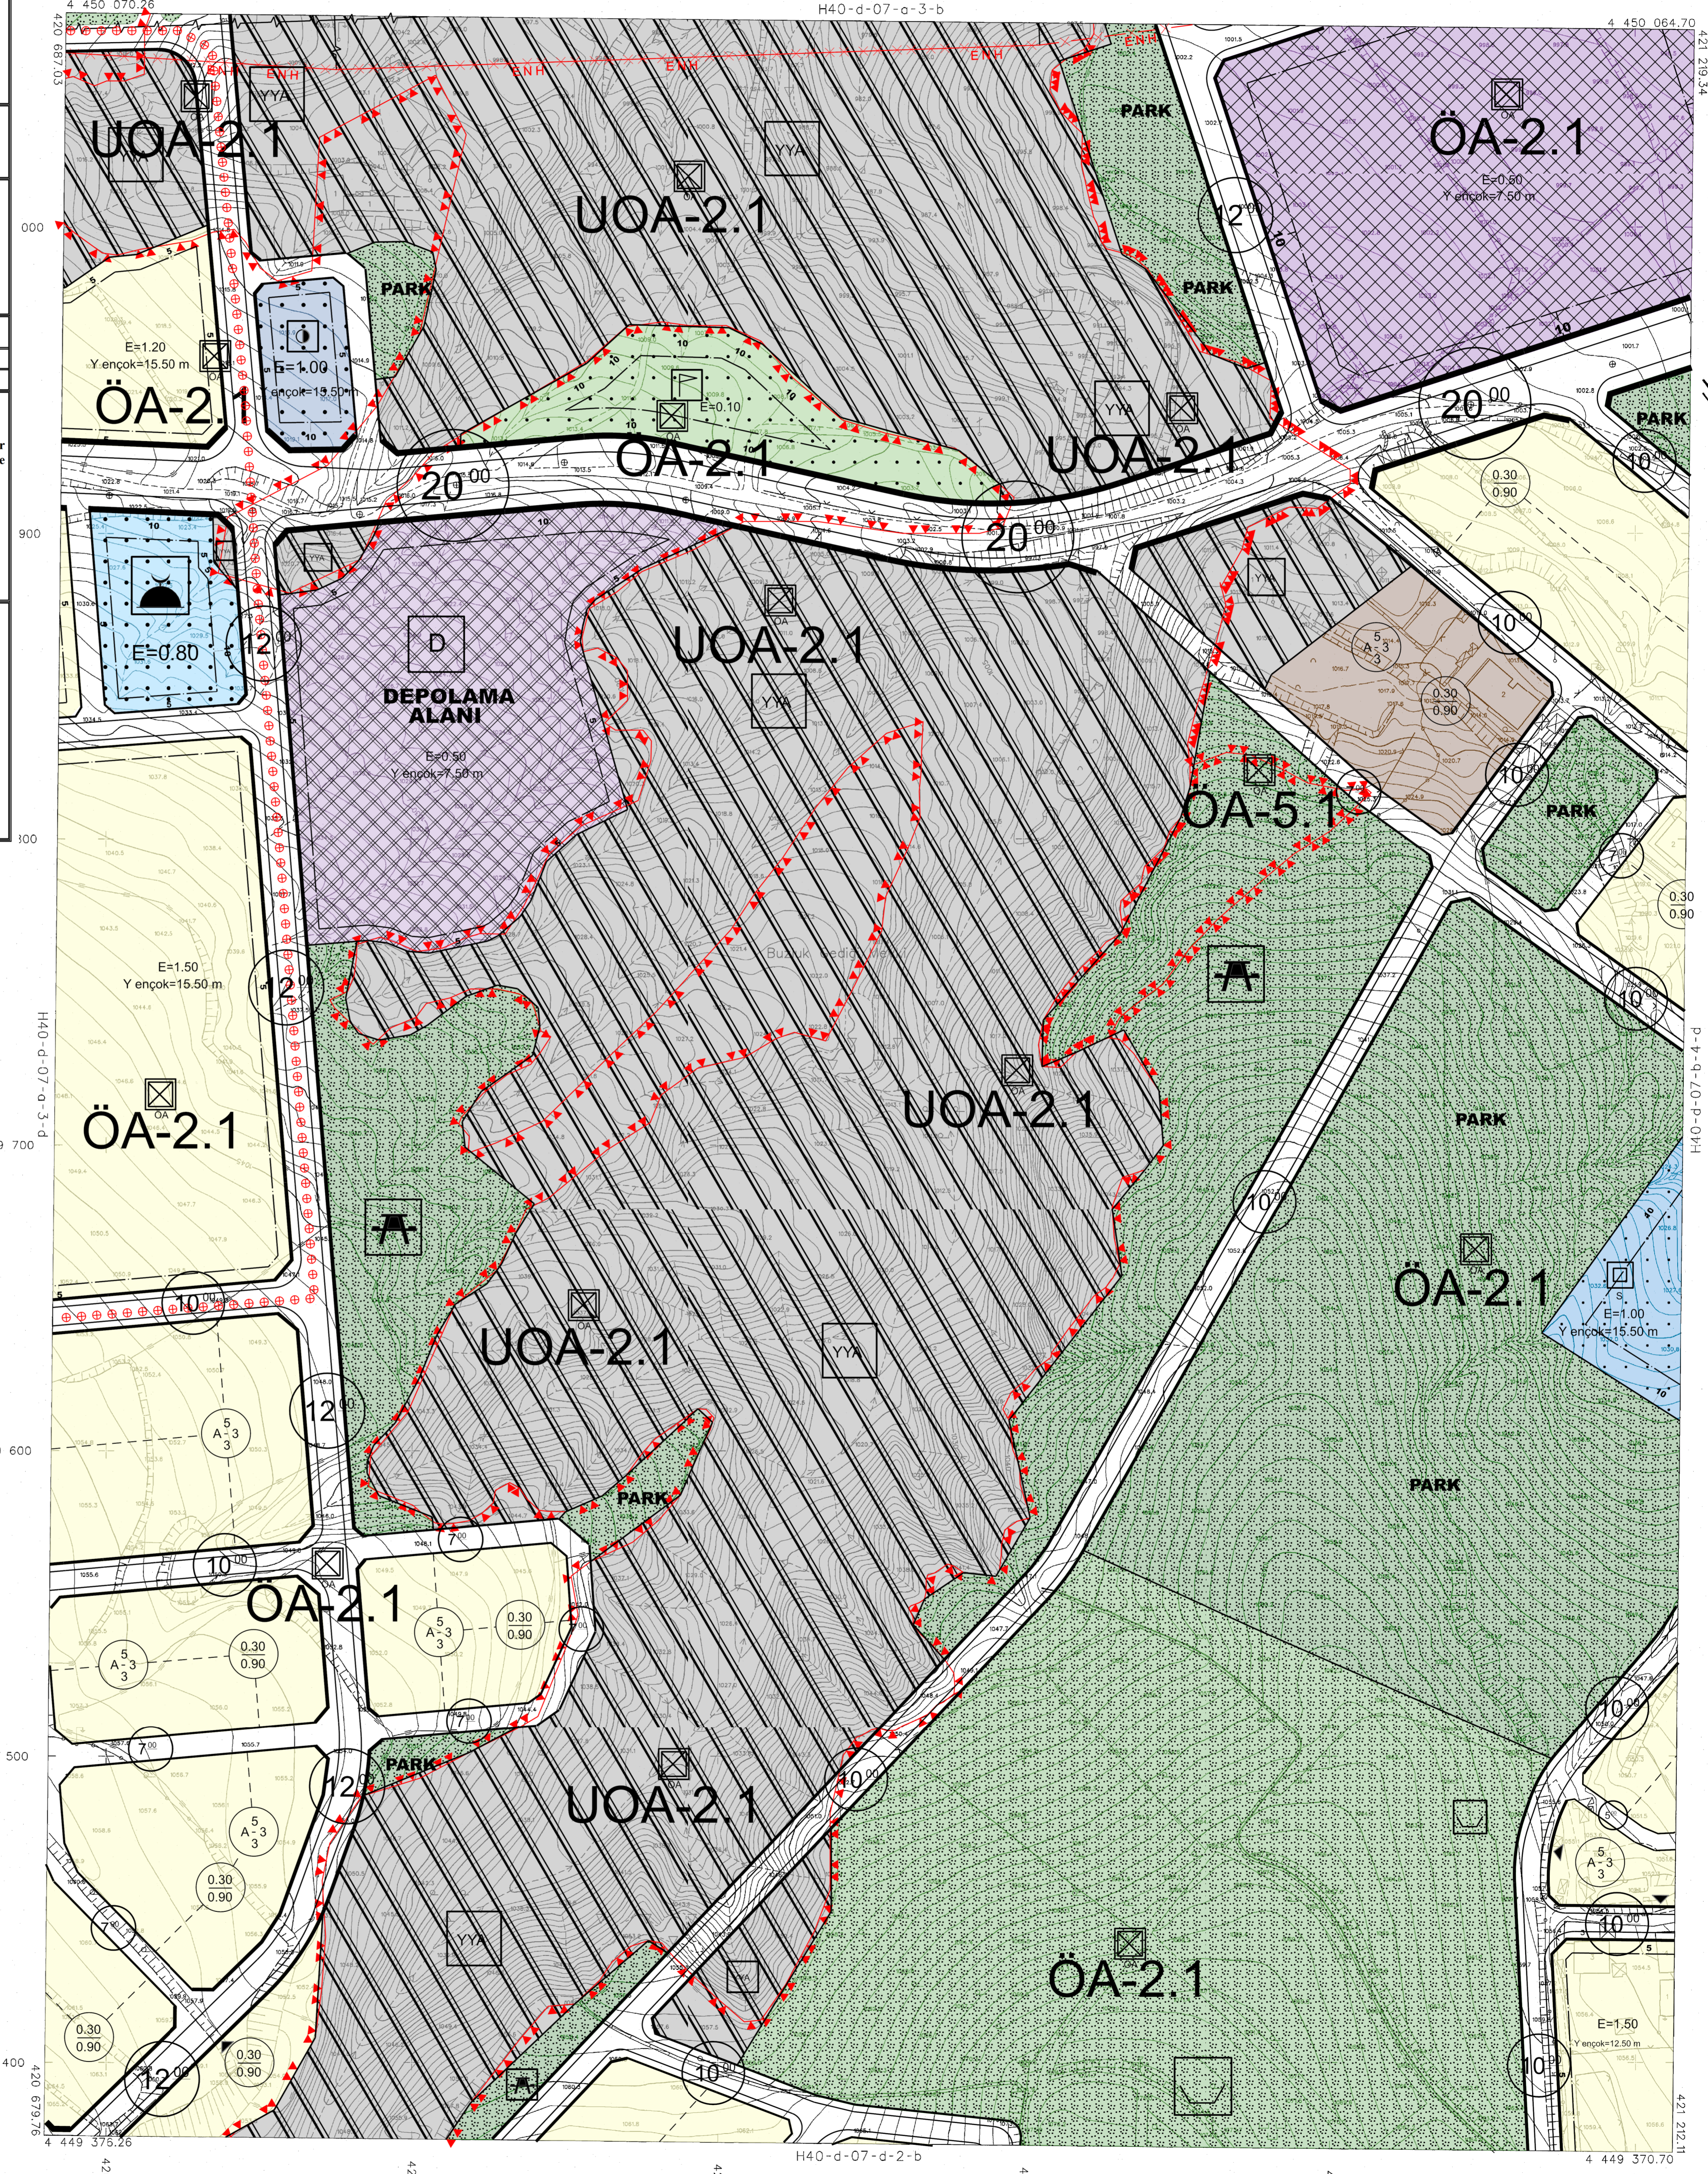

2018 YILINDA ÇEKİLEN HAVA FOTOĞRAFLARINDAN ÜRETİLEN PAFTALARDA, KÖYLETLERİNME VE TERSEK, BUTİRELEME BİNA DİŞİ ÇİZİMİ KULLANILMIŞTIR.
NOT: HALİHAZIR HARİTA SİMRİ BELEDİYE / MÜCAVİR ALAN SINIRI OLARAK KULLANILMAZ.

1:1000

MÜTEAHHİT : KÖRE MÖHENDİSLİK VE MİMARLIK ŞİRKETİ ANONİM ŞİRKETİ
LTD.ŞTİ.

[Signature]