


01	a	b	c	d
02	a	b	c	d
03	a	b	c	d
04	a	b	c	d
05	a	b	c	d
06	a	b	c	d
07	a	b	c	d
08	a	b	c	d
09	a	b	c	d
10	a	b	c	d
11	a	b	c	d
12	a	b	c	d
13	a	b	c	d
14	a	b	c	d
15	a	b	c	d
16	a	b	c	d
17	a	b	c	d
18	a	b	c	d
19	a	b	c	d
20	a	b	c	d
21	a	b	c	d
22	a	b	c	d
23	a	b	c	d
24	a	b	c	d
25	a	b	c	d

SUSEHRİ  
(SİVAS)  
H40-d-07-a-3-d

TRTİ 96 KODUNDA SİSTEMDE VE  
2005-01 EPİKENTRAL KURU İKİNA HARİTA  
İMAR İNŞ. GIDA. SAN. LTD. ŞTİ.  
TARİHİNDEN HARİTANIN İZİN ALIN  
VALİHAZIR HARİTA ÇIKARILMIŞTIR.  
28/04/2010

İLİER BANKASİ ANONİM ŞİRKETİ  
OSMAN NURİ ÖZKANLI  
MEKANSAL PLANLAMA BAŞKANİ

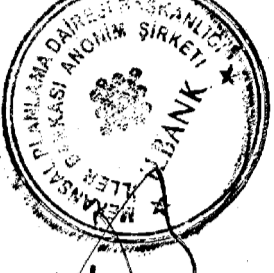

İLİER BANKASİ ANONİM ŞİRKETİ  
OSMAN NURİ ÖZKANLI  
MEKANSAL PLANLAMA BAŞKANİ

H40-d-07-a-3-d

SUSEHRİ H40-d-07-a-3-d  
(SİVAS)

SUSEHRİ (SİVAS)  
İLAVE + REVİZYON UYGULAMA İMAR PLANI  
H40-D-07-A-3-D

YÜKLENİCİ  
İ.N.D TUR SEY.İNŞ. TAHHÜT TİC.  
PLANLAMA MÜH.LTD.ŞTİ.  
Recai Güreli Cd. No:6 Kat:3 D:7 Mentеше/MUĞLA  
Tel: 0(252) 214 92 66 Muğla V.D. 469 030 8289



İLİBANK A.Ş.  
MEKANSAL PLANLAMA  
DAİRESİ BAŞKANLIĞI




Tarih: ..... / ..... / .....

SUSEHRİ BELEDİYESİ

Susehri (Sivas) Belediyesi 75 adet paftadan ibaret 1/1000 ölçekli Uygulama İmar Planı 3194 sayılı İmar Kanununun 8. Maddesi gereğince ..... / ..... / ..... tarih ve ..... sayılı Belediye Meclis kararı ile onanmıştır.

Ad Soyad	Ünvan	Pozisyonu	Oda Kayıt No	İmza
Nalan ALPTEKİN	Şehir Plancısı	Proje Yöneticisi	1029	
Aylin ARGİN	Şehir Plancısı	Planlama Sorumlusu	1612	

BELEDİYE MECLİSİ					
Fazıl YÜKSEL Belediye Başkanı	Nazif KARKIN Meclis Üyesi	Yusuf ÖZSOY Meclis Üyesi	Rıza EROL Meclis Üyesi	Sema Günül CEVİK Meclis Üyesi	Hüseyin ÖZER Meclis Üyesi
Cınar OLGUN Meclis Üyesi	Abdullah GÜNGÖR Meclis Üyesi	Salih GÜLEÇ Meclis Üyesi	İdris ÇINAR Meclis Üyesi	Mehmet KORKMAZ Meclis Üyesi	Hüseyin Tayfun KIRCA Meclis Üyesi

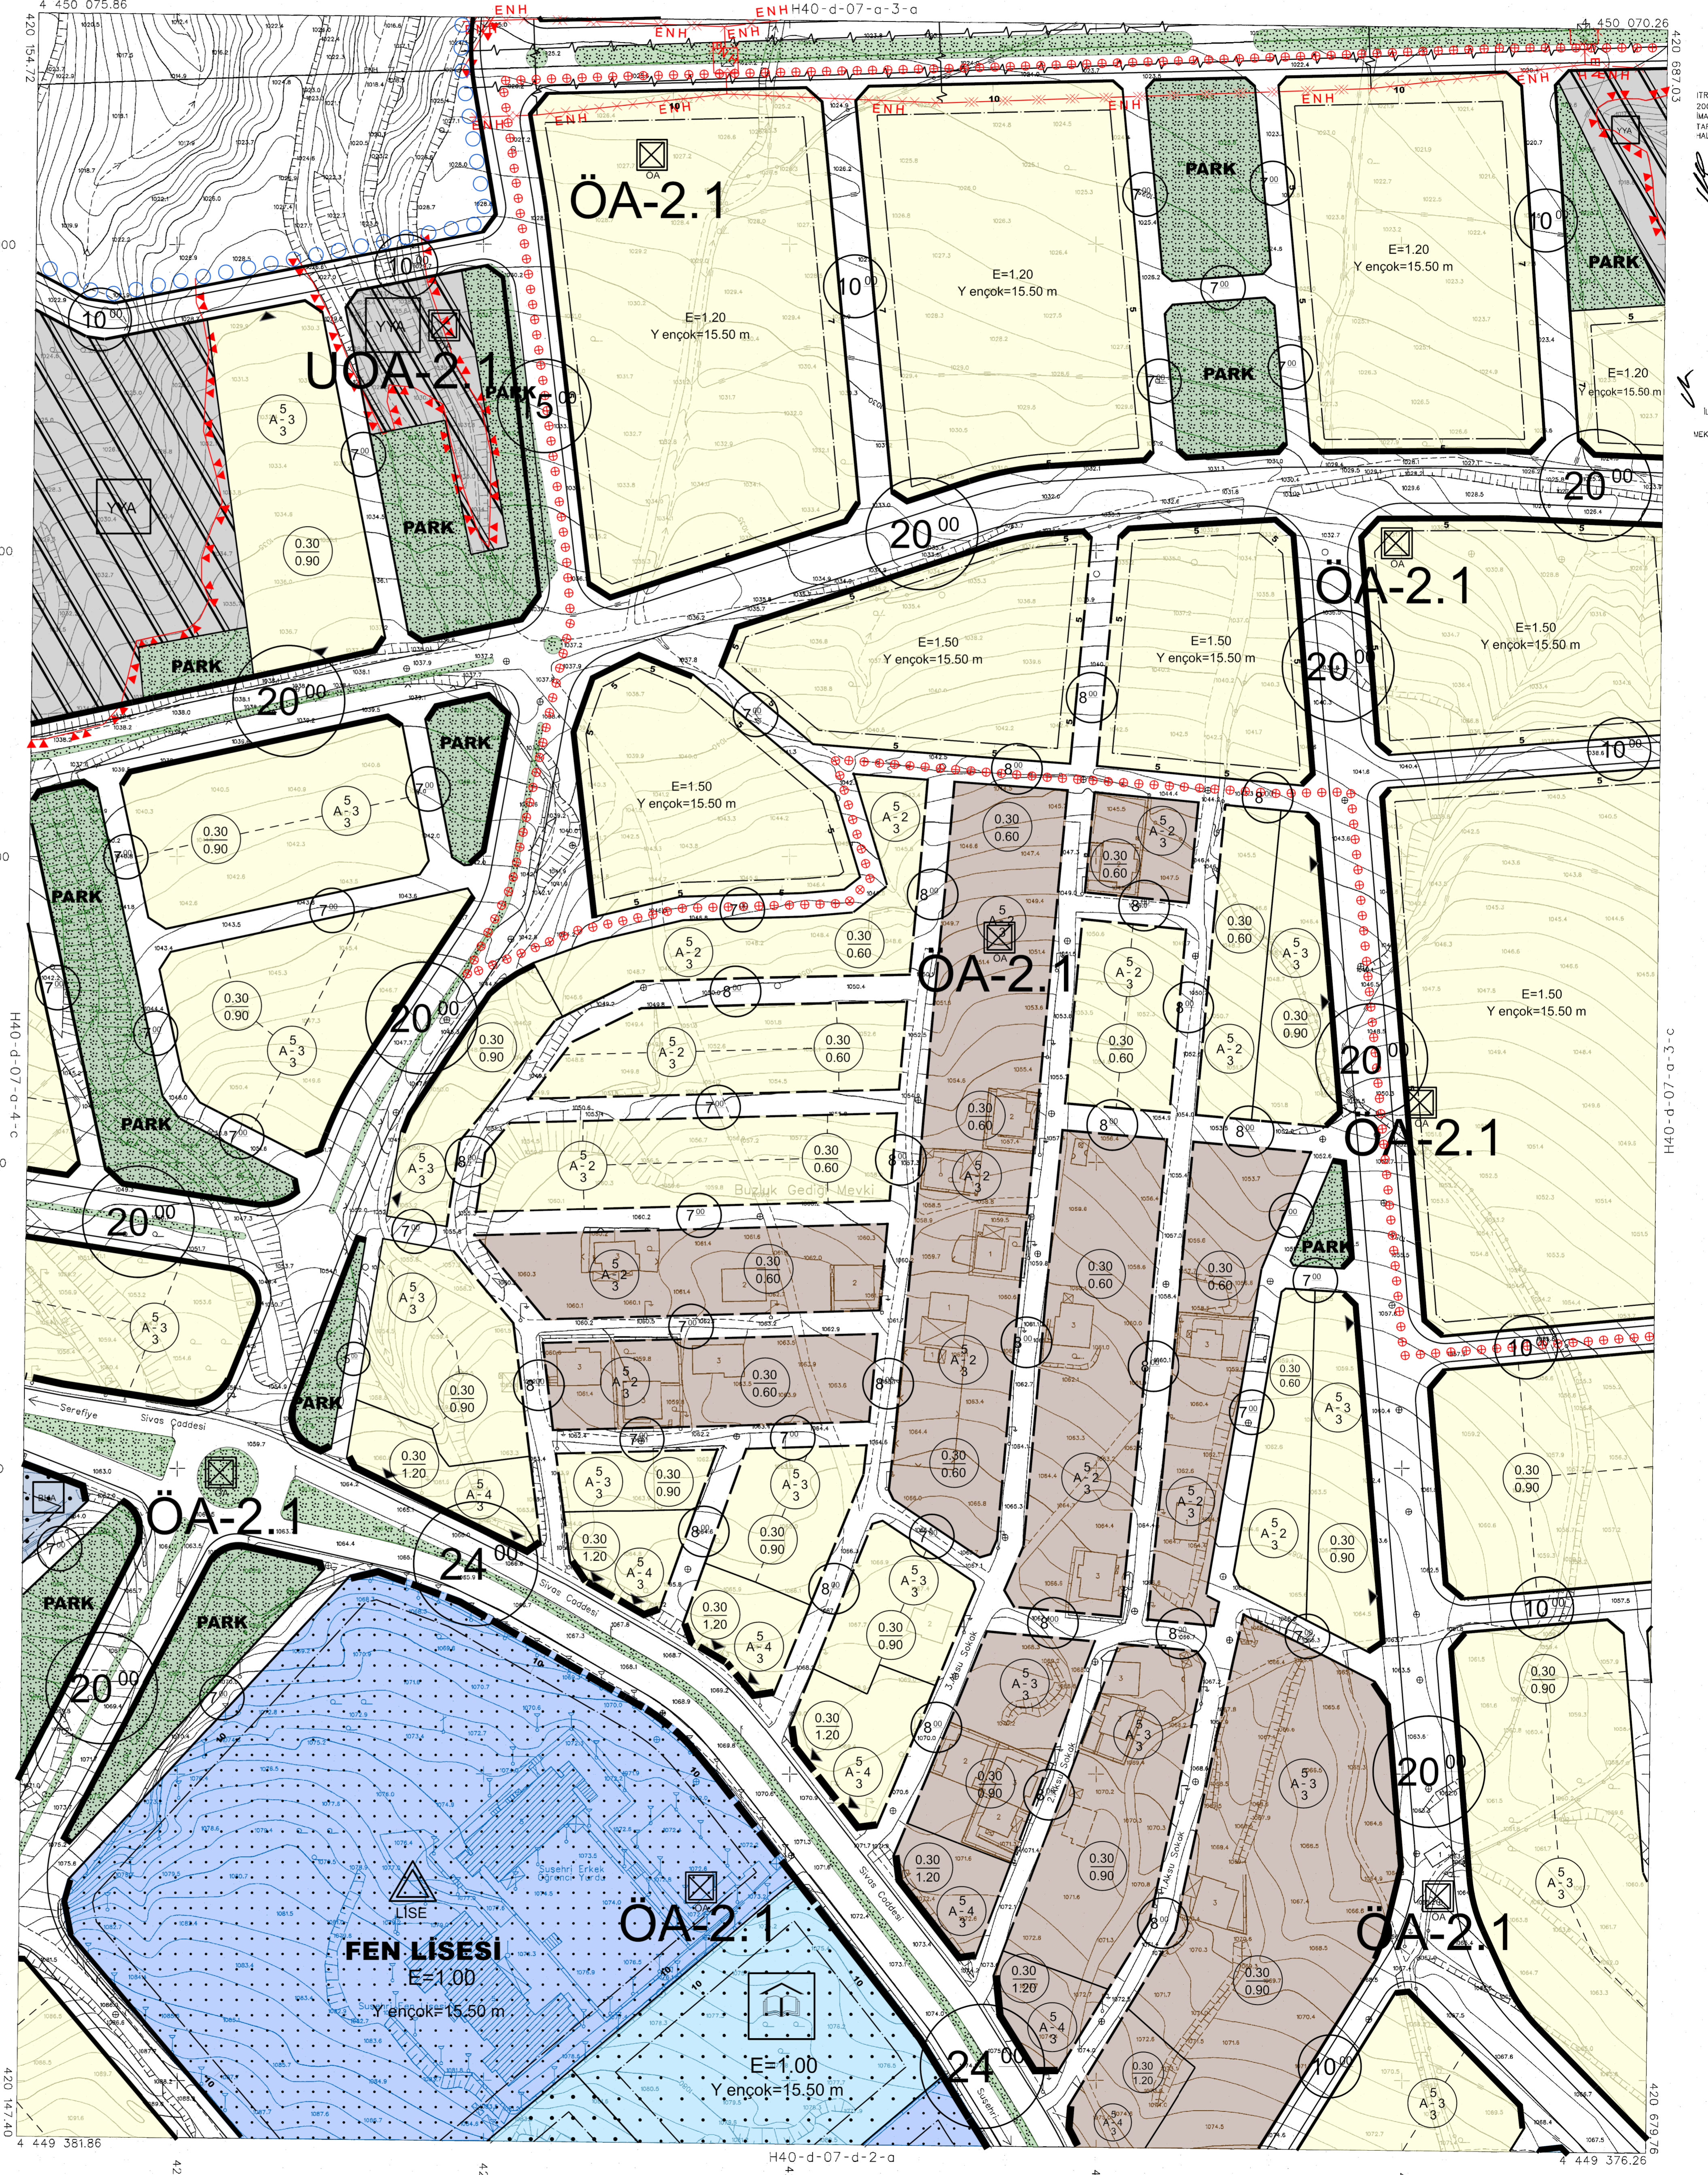

2018 YILINDA ÇEKİLEN HAVA FOTOĞRAFLARINDAN ÜRETİLEN  
PAFTALARDA, KUVVETLENDİRME VE YERSEL BÜTÜNLEME İBNA DİS ÇATI  
SİNGERİNDEN YATILMIŞTIR.

NOT: HALİHAZIR HARİTA İNŞİRE BELEDİYE / MÜCAVİR ALAN İNŞİRE OLARAK  
KULLANILAMAZ.

1:1000

MÜTEAHHİT İ KÜRİ MÜHÜRLEME İZİNİ ALINMIŞTIR  
LTD.ŞTİ.

*[Handwritten signature]*