

01	a	b	c	d
02	e	f	g	h
03	i	j	k	l
04	m	n	o	p
05	q	r	s	t
06	u	v	w	x
07	y	z	aa	ab
08	ac	ad	ae	af
09	ag	ah	ai	aj
10	ak	al	am	an
11	ao	ap	aq	ar
12	as	at	au	av
13	aw	ax	ay	az
14	ba	bb	bc	bd
15	be	bf	bg	bh
16	bi	bj	bk	bl
17	bm	bn	bo	bp
18	bq	br	bs	bt
19	bu	bv	bw	bx
20	by	bz	ca	cb
21	cc	cd	ce	cf
22	cg	ch	ci	cj
23	ck	cl	cm	cn
24	co	cp	cq	cr
25	cs	ct	cu	cv

SUSEHRİ
(SİVAS)
H40-d-07-a-4-b

İTİF AK KORDONAT SİSTEMİNDE VE
2005.0 EPİROĞRAMA KURSU İŞİ HARİTA
MİR İNŞ. GIDA. SAN. LTD. ŞTİ.
TARAFINDAN HARİTANIN İŞİ HARİT
-ALHAZIR HARİTA ÇİZİMİ
29/04/20



İLİER BANKASI ANONİM ŞİRKETİ
OSMAN NURİ ÖZKAN
MEKANSAL PLANLAMA DAİRESİ BAŞKANI

0-3-a-07-p-04H

SUSEHRİ H40-d-07-a-4-b
(SİVAS)

SUSEHRİ (SİVAS)
İLAVE + REVİZYON UYGULAMA İMAR PLANI
H40-D-07-A-4-B

YÜKLENİCİ
İ.N.D TUR SEY.İNŞ. TAAHHÜT TİC.
PLANLAMA MÜH.LTD.ŞTİ.
Recai Güreli Cd. No:6 Kat:3 D:7 Mentеше/MUĞLA
Tel: 0(252) 214 92 66 Muğla V.D. 469 030 8289




Ad Soyad	Ünvan	Pozisyonu	Oda Kayıt No	İmza
Nalan ALPTEKİN	Şehir Plancısı	Proje Yöneticisi	1029	
Aylin ARGİN	Şehir Plancısı	Planlama Sorumlusu	1612	

İL BANK A.Ş.
MEKANSAL PLANLAMA
DAİRESİ BAŞKANLIĞI
Tarih: / /

SUSEHRİ BELEDİYESİ
Susehri (Sivas) Belediyesi 75 adet paftadan ibaret 1/1000 ölçekli Uygulama İmar
Planı 3194 sayılı İmar Kanununun 8. Maddesi gereğince / / tarih ve
..... sayılı Belediye Meclis kararı ile onanmıştır.

BELEDİYE MECLİSİ					
Fazıl YÜKSEL Belediye Başkanı	Nazif KARKIN Meclis Üyesi	Yusuf ÖZSOY Meclis Üyesi	Rıza EROL Meclis Üyesi	Sema Günül CEYİK Meclis Üyesi	Hüseyin ÖZER Meclis Üyesi
Cınar OLGUN Meclis Üyesi	Abdullah GÜNGÖR Meclis Üyesi	Salih GÜLEÇ Meclis Üyesi	İdris ÇINAR Meclis Üyesi	Mehmet KORKMAZ Meclis Üyesi	Hüseyin Tayfun KIRCA Meclis Üyesi

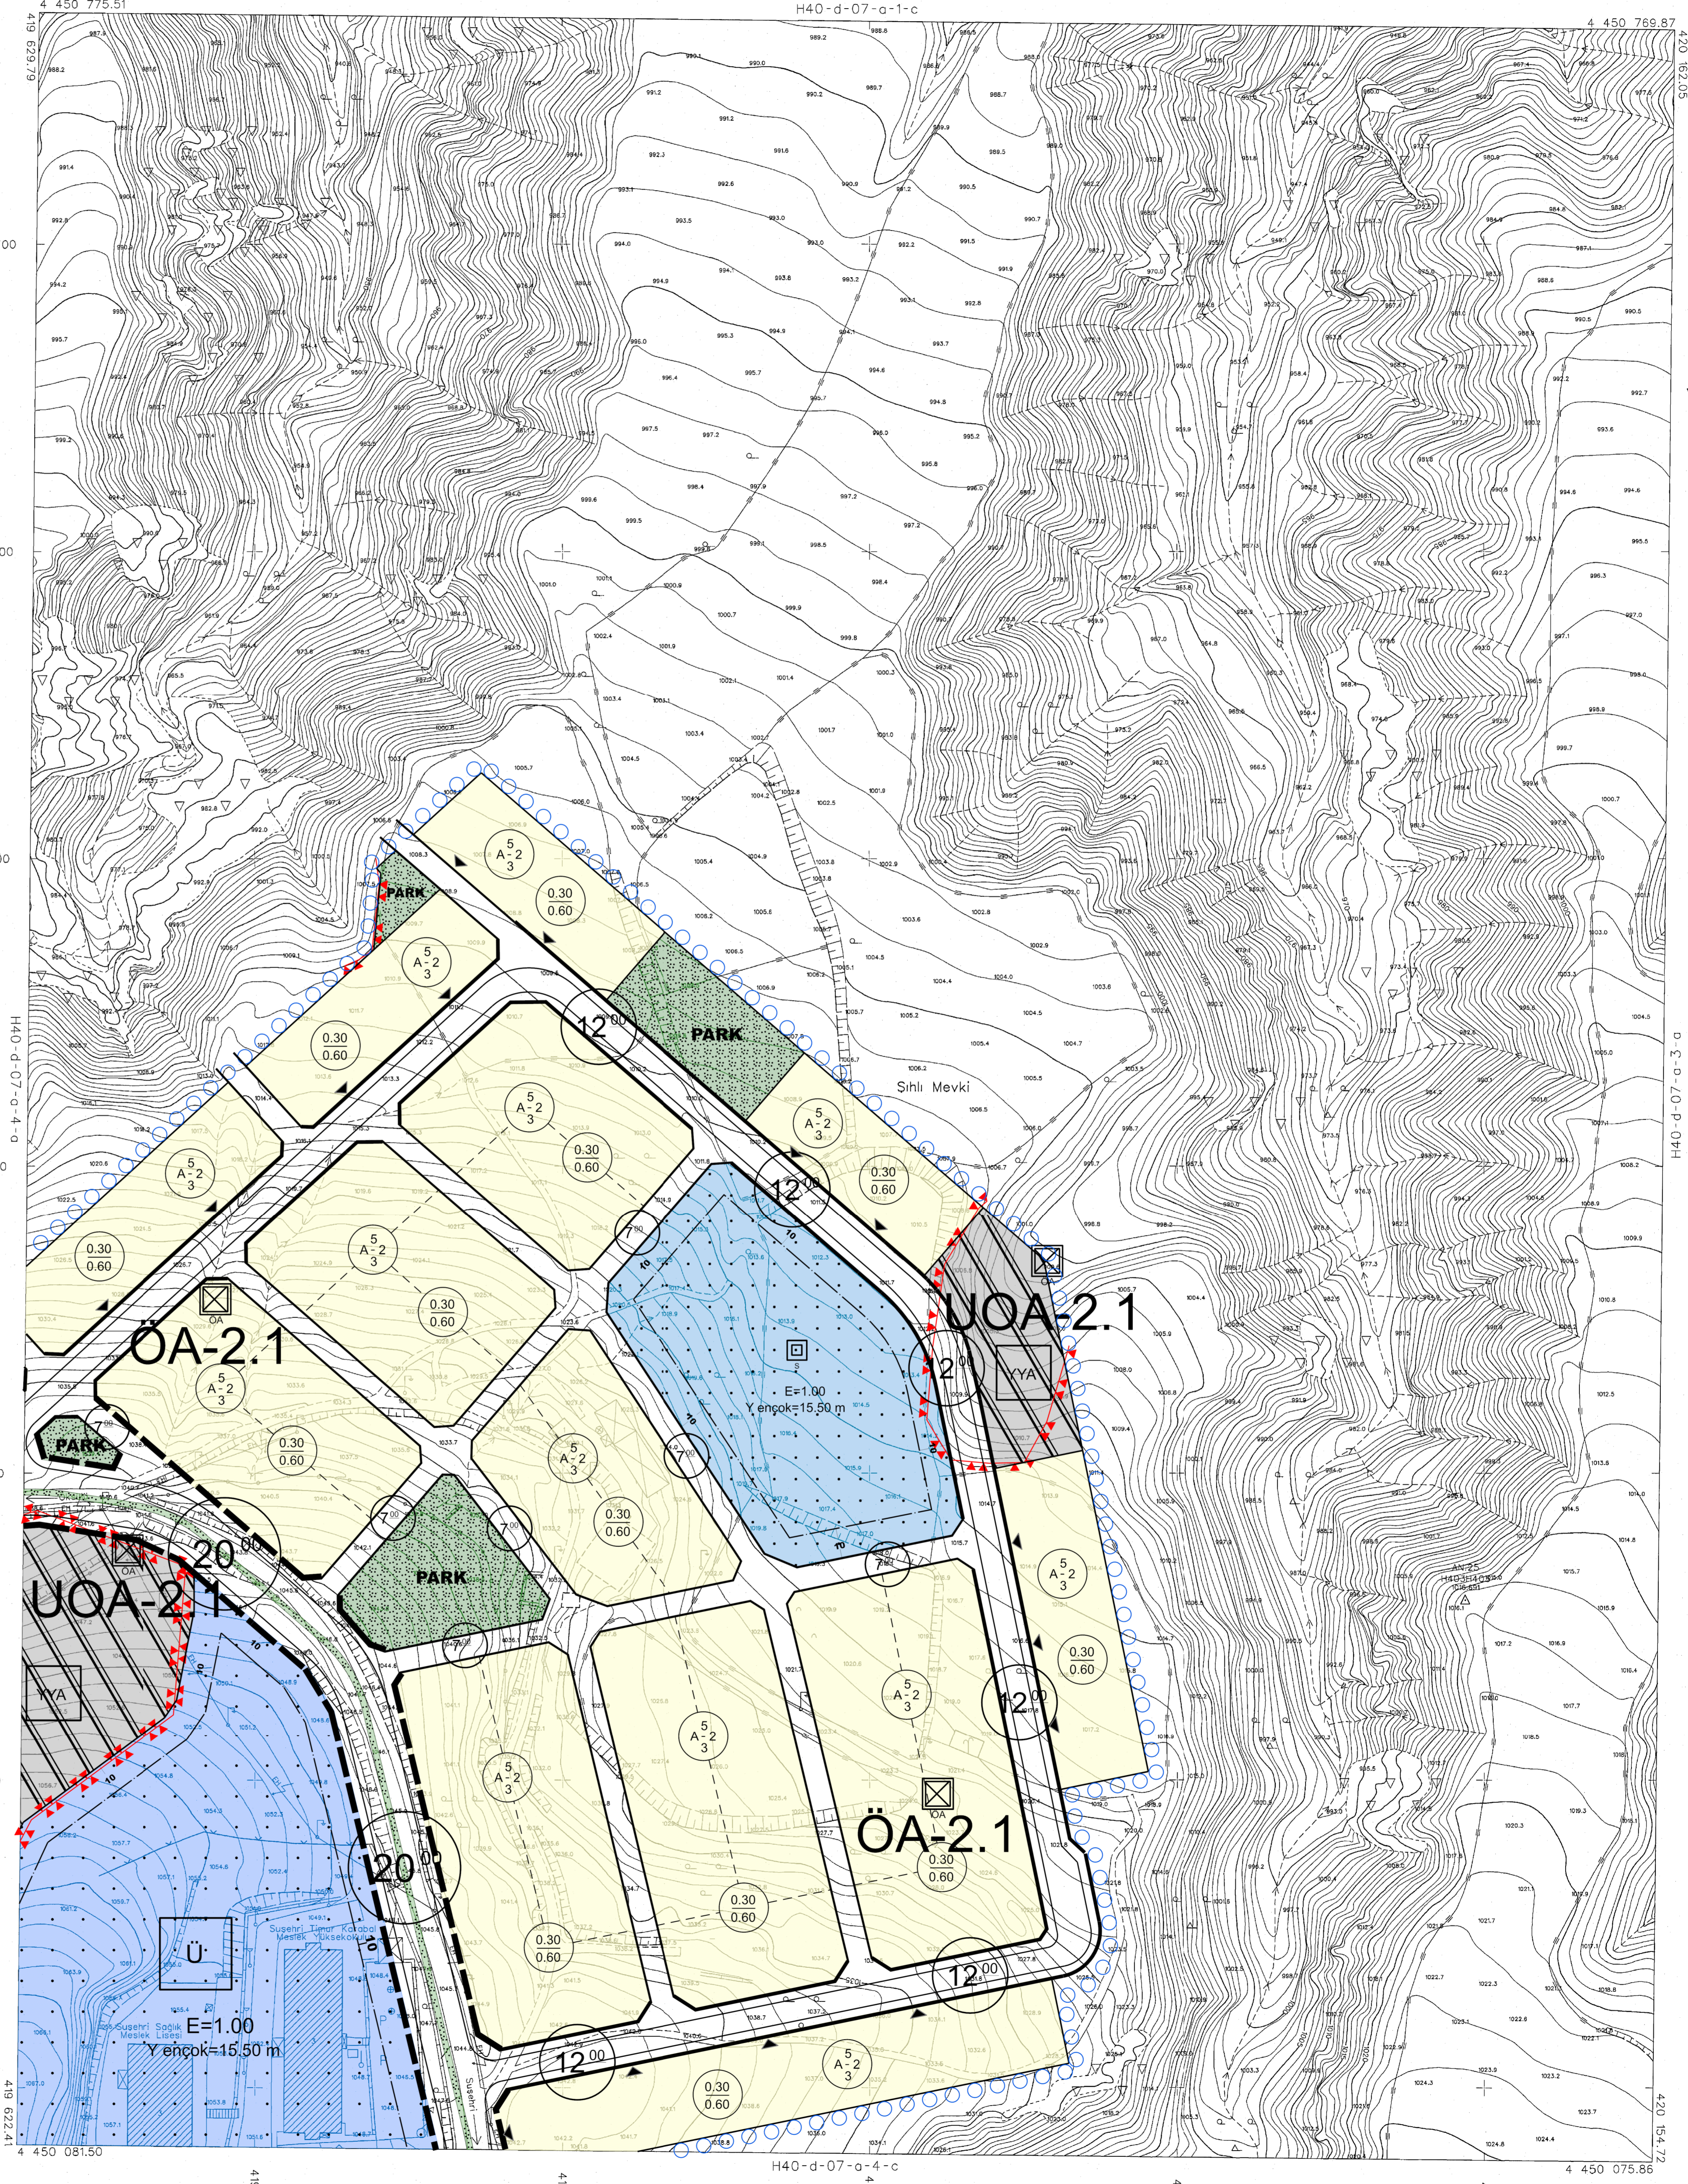

2018 YILINDA ÇEKİLEN HAVA FOTOĞRAFLARINDAN ÜRETİLEN
PAFTALARDA KONTROL EDİLMİŞ VE TERSELE BÜTÜNLEME İŞİ DAŞI
ŞİRKETİNDEN ÇIKARTILMIŞTIR.
NOT: HALHAZIR HARİTA SİNER BELEDİYE / MÜCAVİR ALAN SINIR OLARAK
KULLANILMAZ.

1:1000

MÜTEAHHİT : KURU MÜHENDİSLİK HAYAT İNŞ. SAN. VE TİC. A.Ş.
LTD.ŞTİ.