

01	a	b	c	d
11	d	c	d	c
16	c	b	a	b
21	22	23	24	25
H	c	d	c	d

SUSEHRİ  
(SİVAS)  
H40-d-07-a-4-c

SUSEHRİ (SİVAS)  
İLAVE + REVİZYON UYGULAMA İMAR PLANI  
H40-D-07-A-4-C

**YÜKLENİCİ**  
İ.N.D TUR SEY.İNŞ. TAAHHÜT TİC.  
PLANLAMA MÜH.LTD.ŞTİ.  
Recai Güreli Cd. No:6 Kat:3 D:7 Mentеше/MUĞLA  
Tel: 0(252) 214 92 66 Muğla V.D. 469 030 8289




Ad Soyad	Ünvan	Pozisyonu	Oda Kayıt No	İmza
Naim ALPTEKİN	Şehir Plancısı	Proje Yöneticisi	1029	
Aylin ARGİN	Şehir Plancısı	Planlama Sorumlusu	1612	



**İL BANK A.Ş.**  
MEKANSAL PLANLAMA  
DAİRESİ BAŞKANLIĞI  
Tarih: ..... / ..... / .....

**SUSEHRİ BELEDİYESİ**  
Susehri (Sivas) Belediyesi 75 adet paftadan ibaret 1/1000 ölçekli Uygulama İmar Planı 3194 sayılı İmar Kanununun 8. Maddesi gereğince ..... / ..... / ..... tarih ve ..... sayılı Belediye Meclis kararı ile onanmıştır.

BELEDİYE MECLİSİ					
Fatih YÜKSEL Belediye Başkanı	Nazif KARKIN Meclis Üyesi	Yusuf ÖZSOY Meclis Üyesi	Rıza EROL Meclis Üyesi	Sema Gönül ÇEVİK Meclis Üyesi	Hüseyin ÖZER Meclis Üyesi
Cınar OLGUN Meclis Üyesi	Abdullah GÜNGÖR Meclis Üyesi	Salih GÜLEC Meclis Üyesi	İdris CİNAR Meclis Üyesi	Mehmet KORKMAZ Meclis Üyesi	Hüseyin Tayfun KIRCA Meclis Üyesi

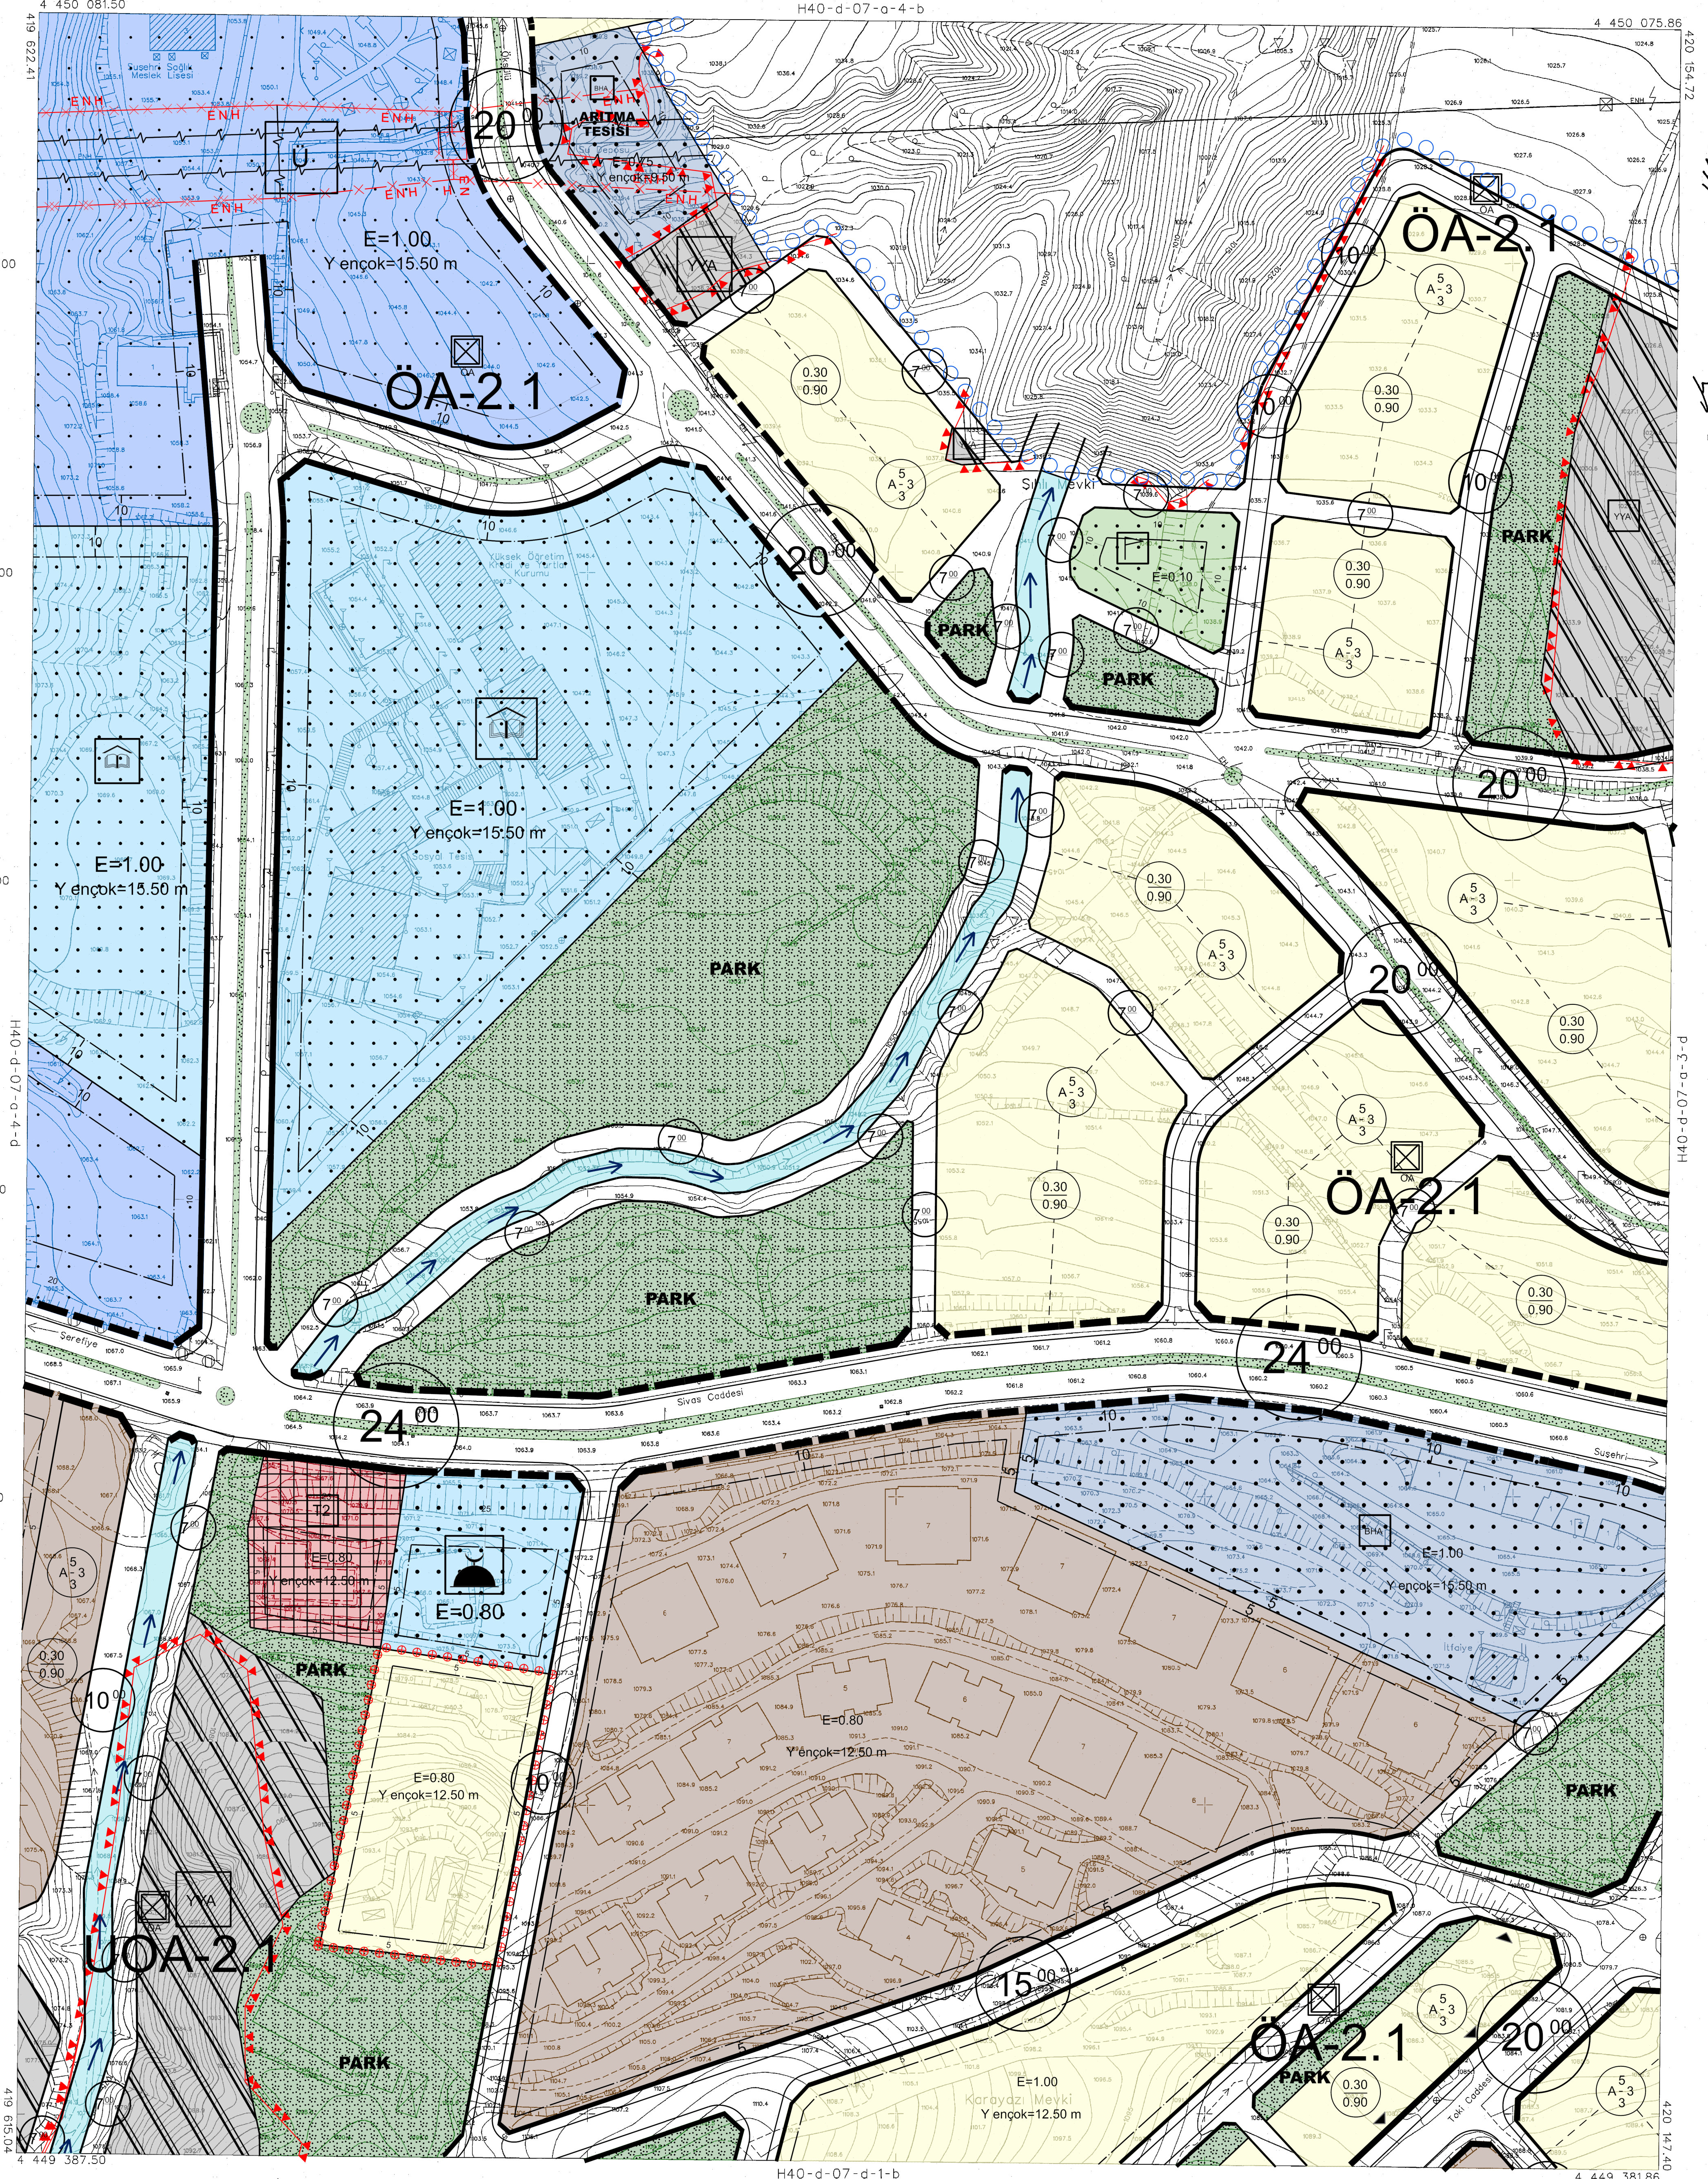

2018 YILINDA ÇEKİLEN HAVA FOTOĞRAFLARINDAN İHTEYAR  
PAP.FALARDA, KÖYET. ENERJİ VE YERSEL BÜTÜNLEME İNŞA DİŞİ ÇATI  
SİNGERİNDEN YAPILMIŞTIR.  
NOT: HALİHAZIR HARİTA SINIRI BELLEZİNE / MÜCAVİR ALAN SINIRI OLARAK  
KULLANILMAZ.

1:1000

MÜTEAHHİT : KÜRE MÜHENDİSLİK VE MİMARLIK  
LTD.ŞTİ.

İTİF 96 KOORDİNAT SİSTEMİNDE VE  
2005.0 EPOKUNDA KÜRE MİN. HARİTA  
MAR. İNŞ. GDA. SAN. LTD. ŞTİ.  
TARAFINDAN HARİTANIN İZB. ADETİ  
HALİHAZIR HARİTA ONANMIŞTIR.  
28/04/2018

İL ER BANKASI ANONİM ŞİRKETİ  
OSMAN NURİ ÖZKAN  
MEKANSAL PLANLAMA DARESİ BAŞKANI

SUSEHRİ H40-d-07-a-4-c  
(SİVAS)