

D1	a	b	c	d
10	a	b	c	d
11	a	b	c	d
15	a	b	c	d
21	a	b	c	d
22	a	b	c	d
23	a	b	c	d
24	a	b	c	d
25	a	b	c	d

SUSEHRİ  
(SİVAS)  
H40-d-07-c-1-a

SUSEHRİ (SİVAS)  
İLAVE + REVİZYON UYGULAMA İMAR PLANI  
H40-D-07-C-1-A

YÜKLENİCİ  
İ.N.D TUR SEY.İNŞ. TAAAHÜT TİC.  
PLANLAMA MÜH.LTD.ŞTİ.

Recai Güreli Cd. No:6 Kat:3 D:7 Mentеше/MUĞLA  
Tel: 0(252) 214 92 66 Muğla V.D. 469 030 8289



Ad Soyad	Ünvan	Pozisyonu	Oda Kayıt No	İmza
Nalan ALPTEKİN	Şehir Plancısı	Proje Yöneticisi	1029	
Aylin ARGEN	Şehir Plancısı	Planlama Sorumlusu	1612	




İLBANK A.Ş.  
MEKANSAL PLANLAMA  
DAİRESİ BAŞKANLIĞI  
Tarih: ..... / ..... / .....

SUSEHRİ BELEDİYESİ  
Susehri (Sivas) Belediyesi 75 adet paftadan ibaret 1/1000 ölçekli Uygulama İmar Planı 3194 sayılı imar kanununun 8. Maddesi gereğince ..... / ..... / ..... tarih ve ..... sayılı Belediye Meclis kararı ile onaymıştır.

A. Aşar ŞİMSEK	O. Yılmaz TATAR	A. Erkan ÇAKIR	Ali Rıza DEMİREL
Şehir Plancısı Teknik Uzman	Şehir Plancısı Teknik Uzman	Şehir Plancısı Teknik Uzman	Şehir Plancısı Müdür

BELEDİYE MECLİSİ

Fazıl YÜKSEL Belediye Başkanı	Nazif KARKIN Meclis Üyesi	Yusuf ÖZSOY Meclis Üyesi	Rıza EROL Meclis Üyesi	Sema Günül CEYİK Meclis Üyesi	Hüseyin ÖZER Meclis Üyesi
Cınar OLGUN Meclis Üyesi	Abdullah GÜNGÖR Meclis Üyesi	Salih GÜLEÇ Meclis Üyesi	İdris ÇINAR Meclis Üyesi	Mehmet KORKMAZ Meclis Üyesi	Hüseyin Tayfun KIRCA Meclis Üyesi

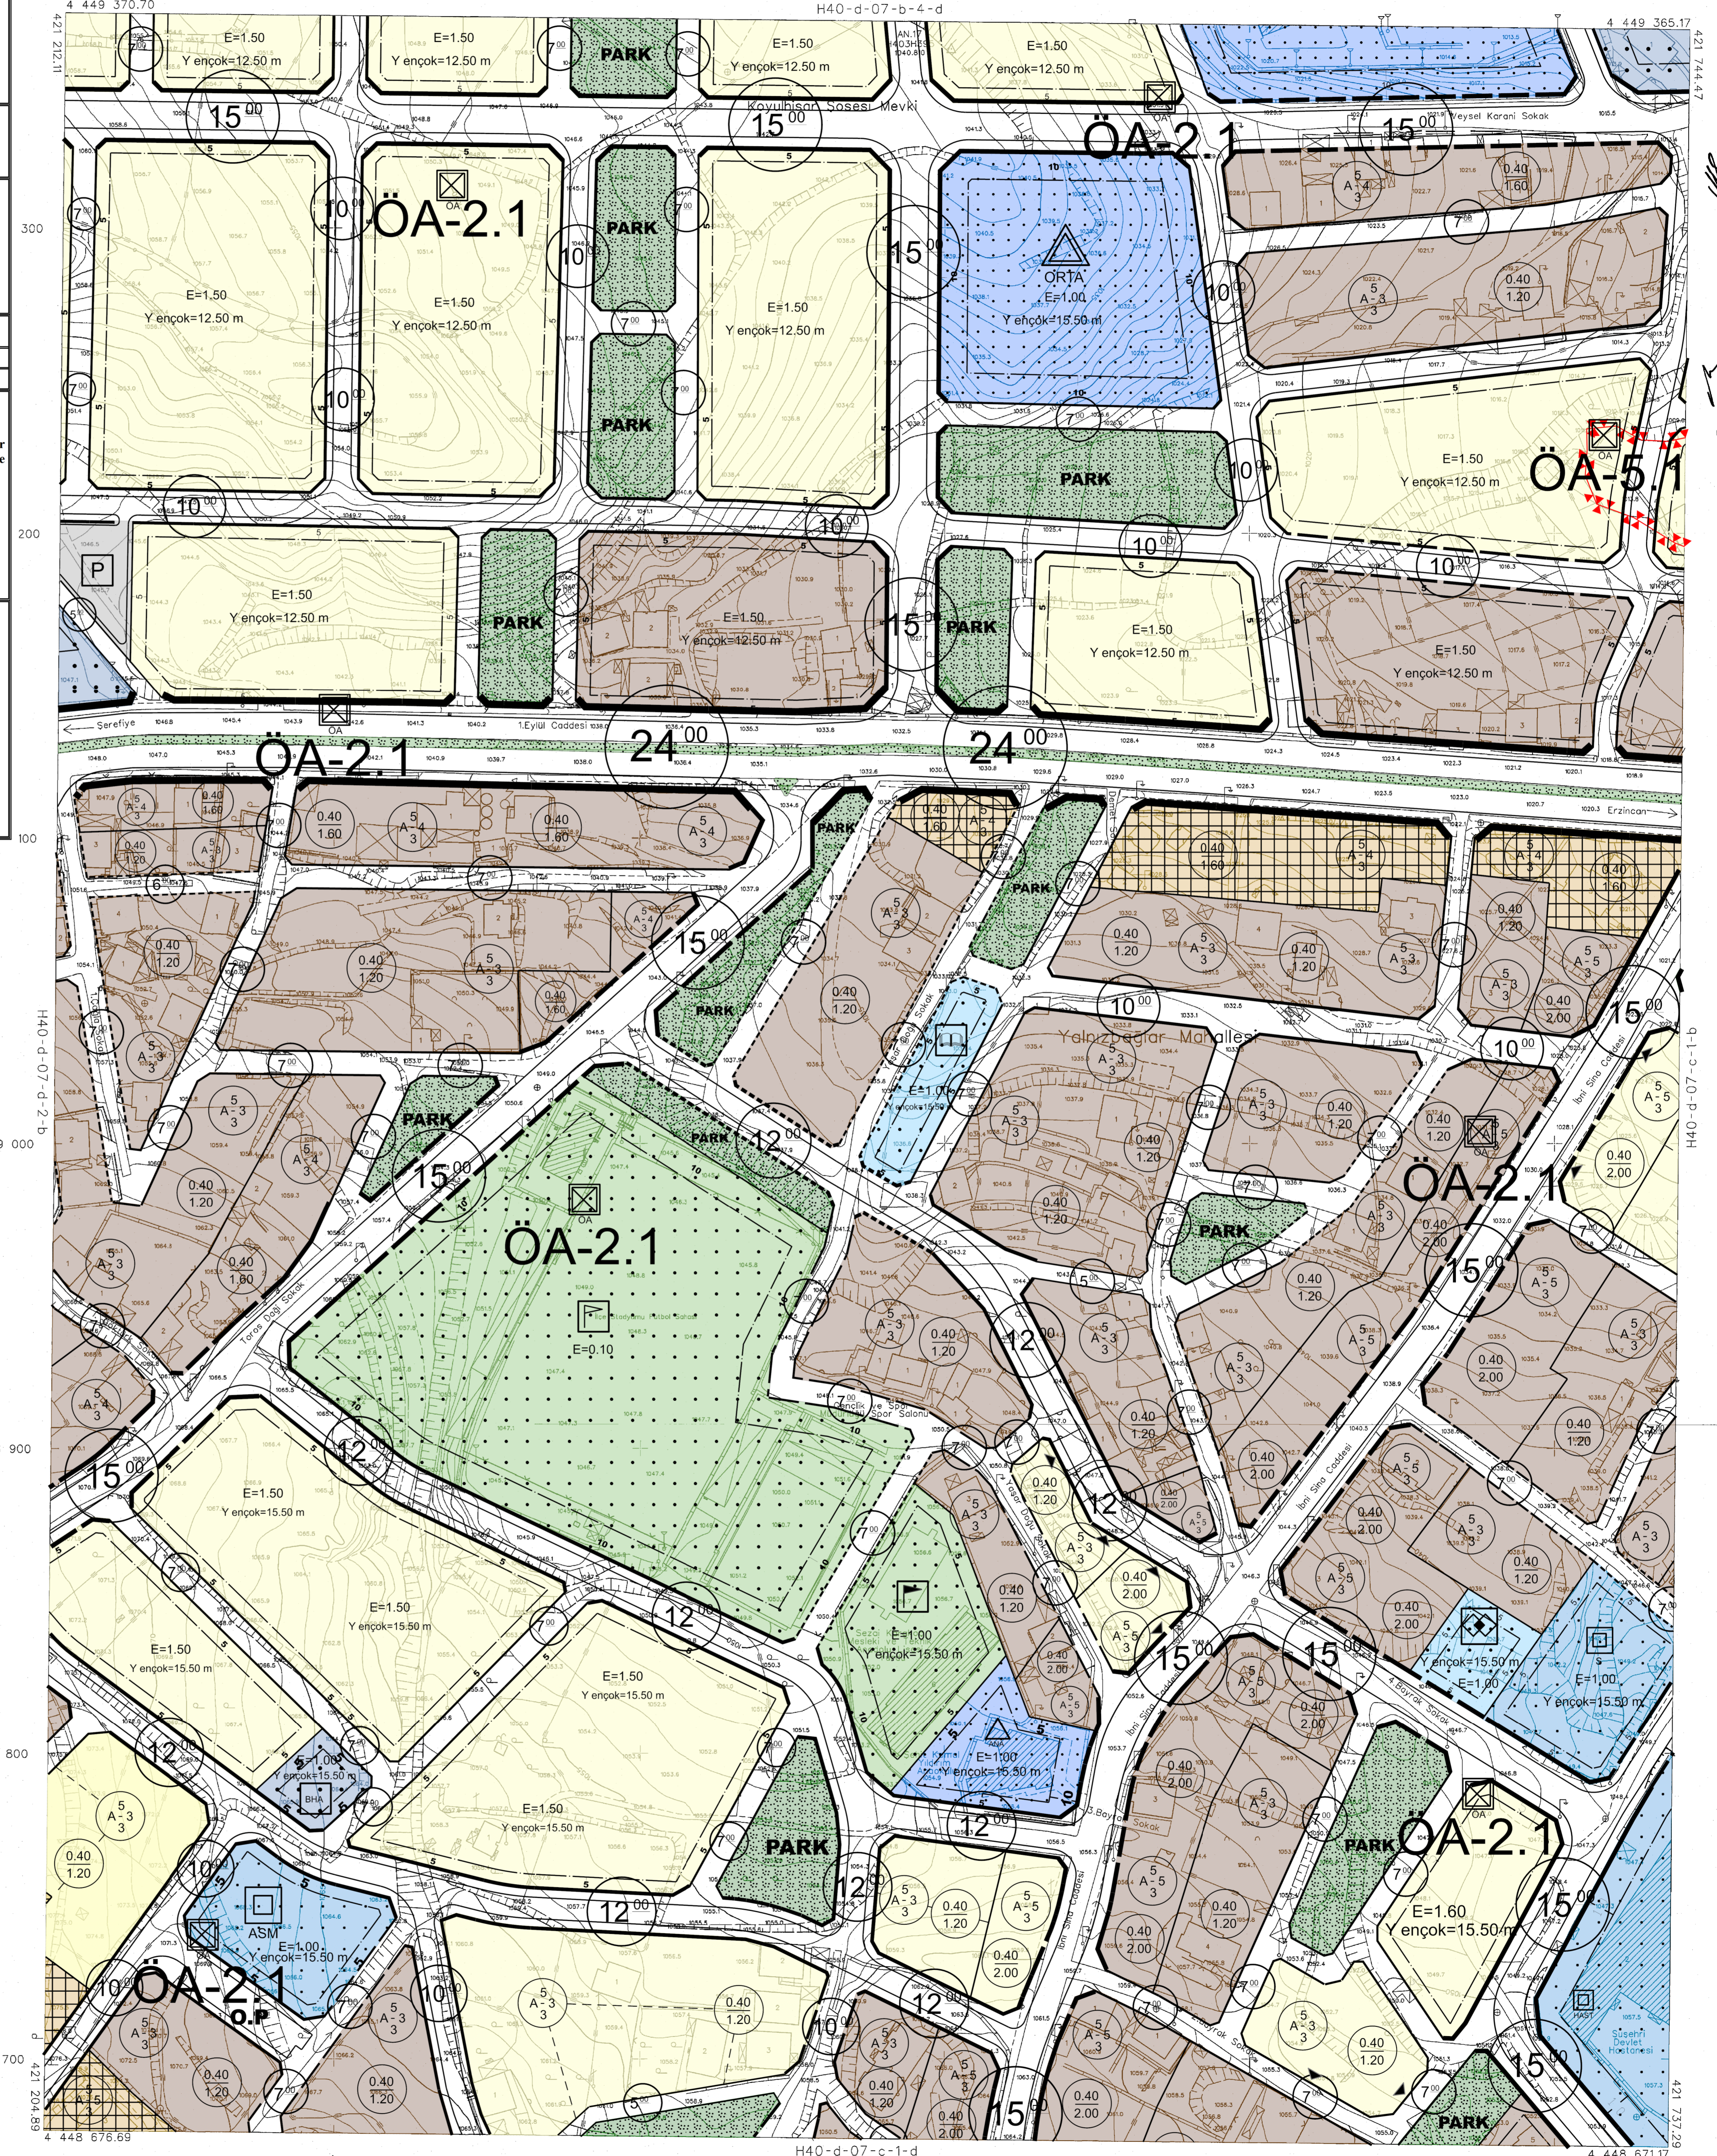

PROJE 86 KOORDİNAT SİSTEMİNDE VE 2005.0 EPIKODUNA GÖRE ÇİZİLMİŞTİR. HARİTA İNŞ. ODA. SAN. LTD. ŞTİ. TARAFINDAN HARİTANIN ÇİZİLMESİ İÇİN GEREKLİ İZİNLER ALINMIŞTIR. 29/04/2018

İLBANK ANONİM ŞİRKETİ  
OSMAN NURİ ÖZKANLI  
MEKANSAL PLANLAMA DAİRESİ BAŞKANI

2018 YILINDA ÇEKİLEN HAVA FOTOĞRAFLARINDAN ÜRETİLEN PAFTALARDA, KUVVETLERİN VE YERSEL BÜTÜNLEME BİNA DİŞİ ÇATI SIKLIKLIĞI YATIRILMIŞTIR.  
NOT: HALİHAZIR HARİTA SİNİRİ BELEDİYE / MÜCAVİR ALAN SINIRI OLARAK KULLANILMAZ.

1:1000

MÜTEAHHİT / KÖRGE MÜHENDİSLİK HARİTA İNŞ. ODA. SAN. LTD. ŞTİ.

SUSEHRİ H40-d-07-c-1-a  
(SİVAS)