

01	a	b	c	d
10	a	b	c	d
11	a	b	c	d
16	a	b	c	d
21	22	23	24	25

SUŞEHİRİ
(SİVAS)
H40-d-07-c-3-a

SUŞEHİRİ (SİVAS)
İLAVE + REVİZYON UYGULAMA İMAR PLANI
H40-D-7-C-3-A

YÜKLENİCİ
İ.N.D TUR SEY.İNŞ. TAAAHHÜT TİC.
PLANLAMA MÜH.LTD.ŞTİ.

Recai Güreli Cd. No:6 Kat:3 D:7 Mentеше/MUĞLA
Tel: 0(252) 214 92 66 Muğla V.D. 469 030 8289



TURİZM VE ŞEHİR PLANLAMA



TÜRKİYE İŞ BANKASI

İL BANK A.Ş.
MEKANSAL PLANLAMA
DAİRESİ BAŞKANLIĞI

Tarih: / /

SUŞEHİRİ BELEDİYESİ

Suşehri (Sivas) Belediyesi 75 adet paftadan ibaret 1/1000 ölçekli Uygulama İmar Planı 3194 sayılı imar kanununun 8. Maddesi gereğince / / tarih ve sayılı Belediye Meclis kararı ile onanmıştır.

A. Aysar ŞİMŞEK
Şehir Plancısı
Teknik Uzman

O. Yılmaz TATAR
Şehir Plancısı
Teknik Uzman

A. Erkan ÇAKIR
Şehir Plancısı
Teknik Uzman

Ali Rıza DEMİREL
Şehir Plancısı
Müdür

BELEDİYE MECLİSİ

Fatih YÜKSEL
Belediye Başkanı

Nazif KARKIN
Meclis Üyesi

Yusuf ÖZSOY
Meclis Üyesi

Rıza EROL
Meclis Üyesi

Sema Günel ÇEVİK
Meclis Üyesi

Hüseyin ÖZER
Meclis Üyesi

Cınar ÖLGÜN
Meclis Üyesi


Abdullah GÜNGÖR
Meclis Üyesi

Salih GÜLEC
Meclis Üyesi


İdris ÇINAR
Meclis Üyesi

Mehmet KORKMAZ
Meclis Üyesi

Hüseyin Tayfun KIRCA
Meclis Üyesi

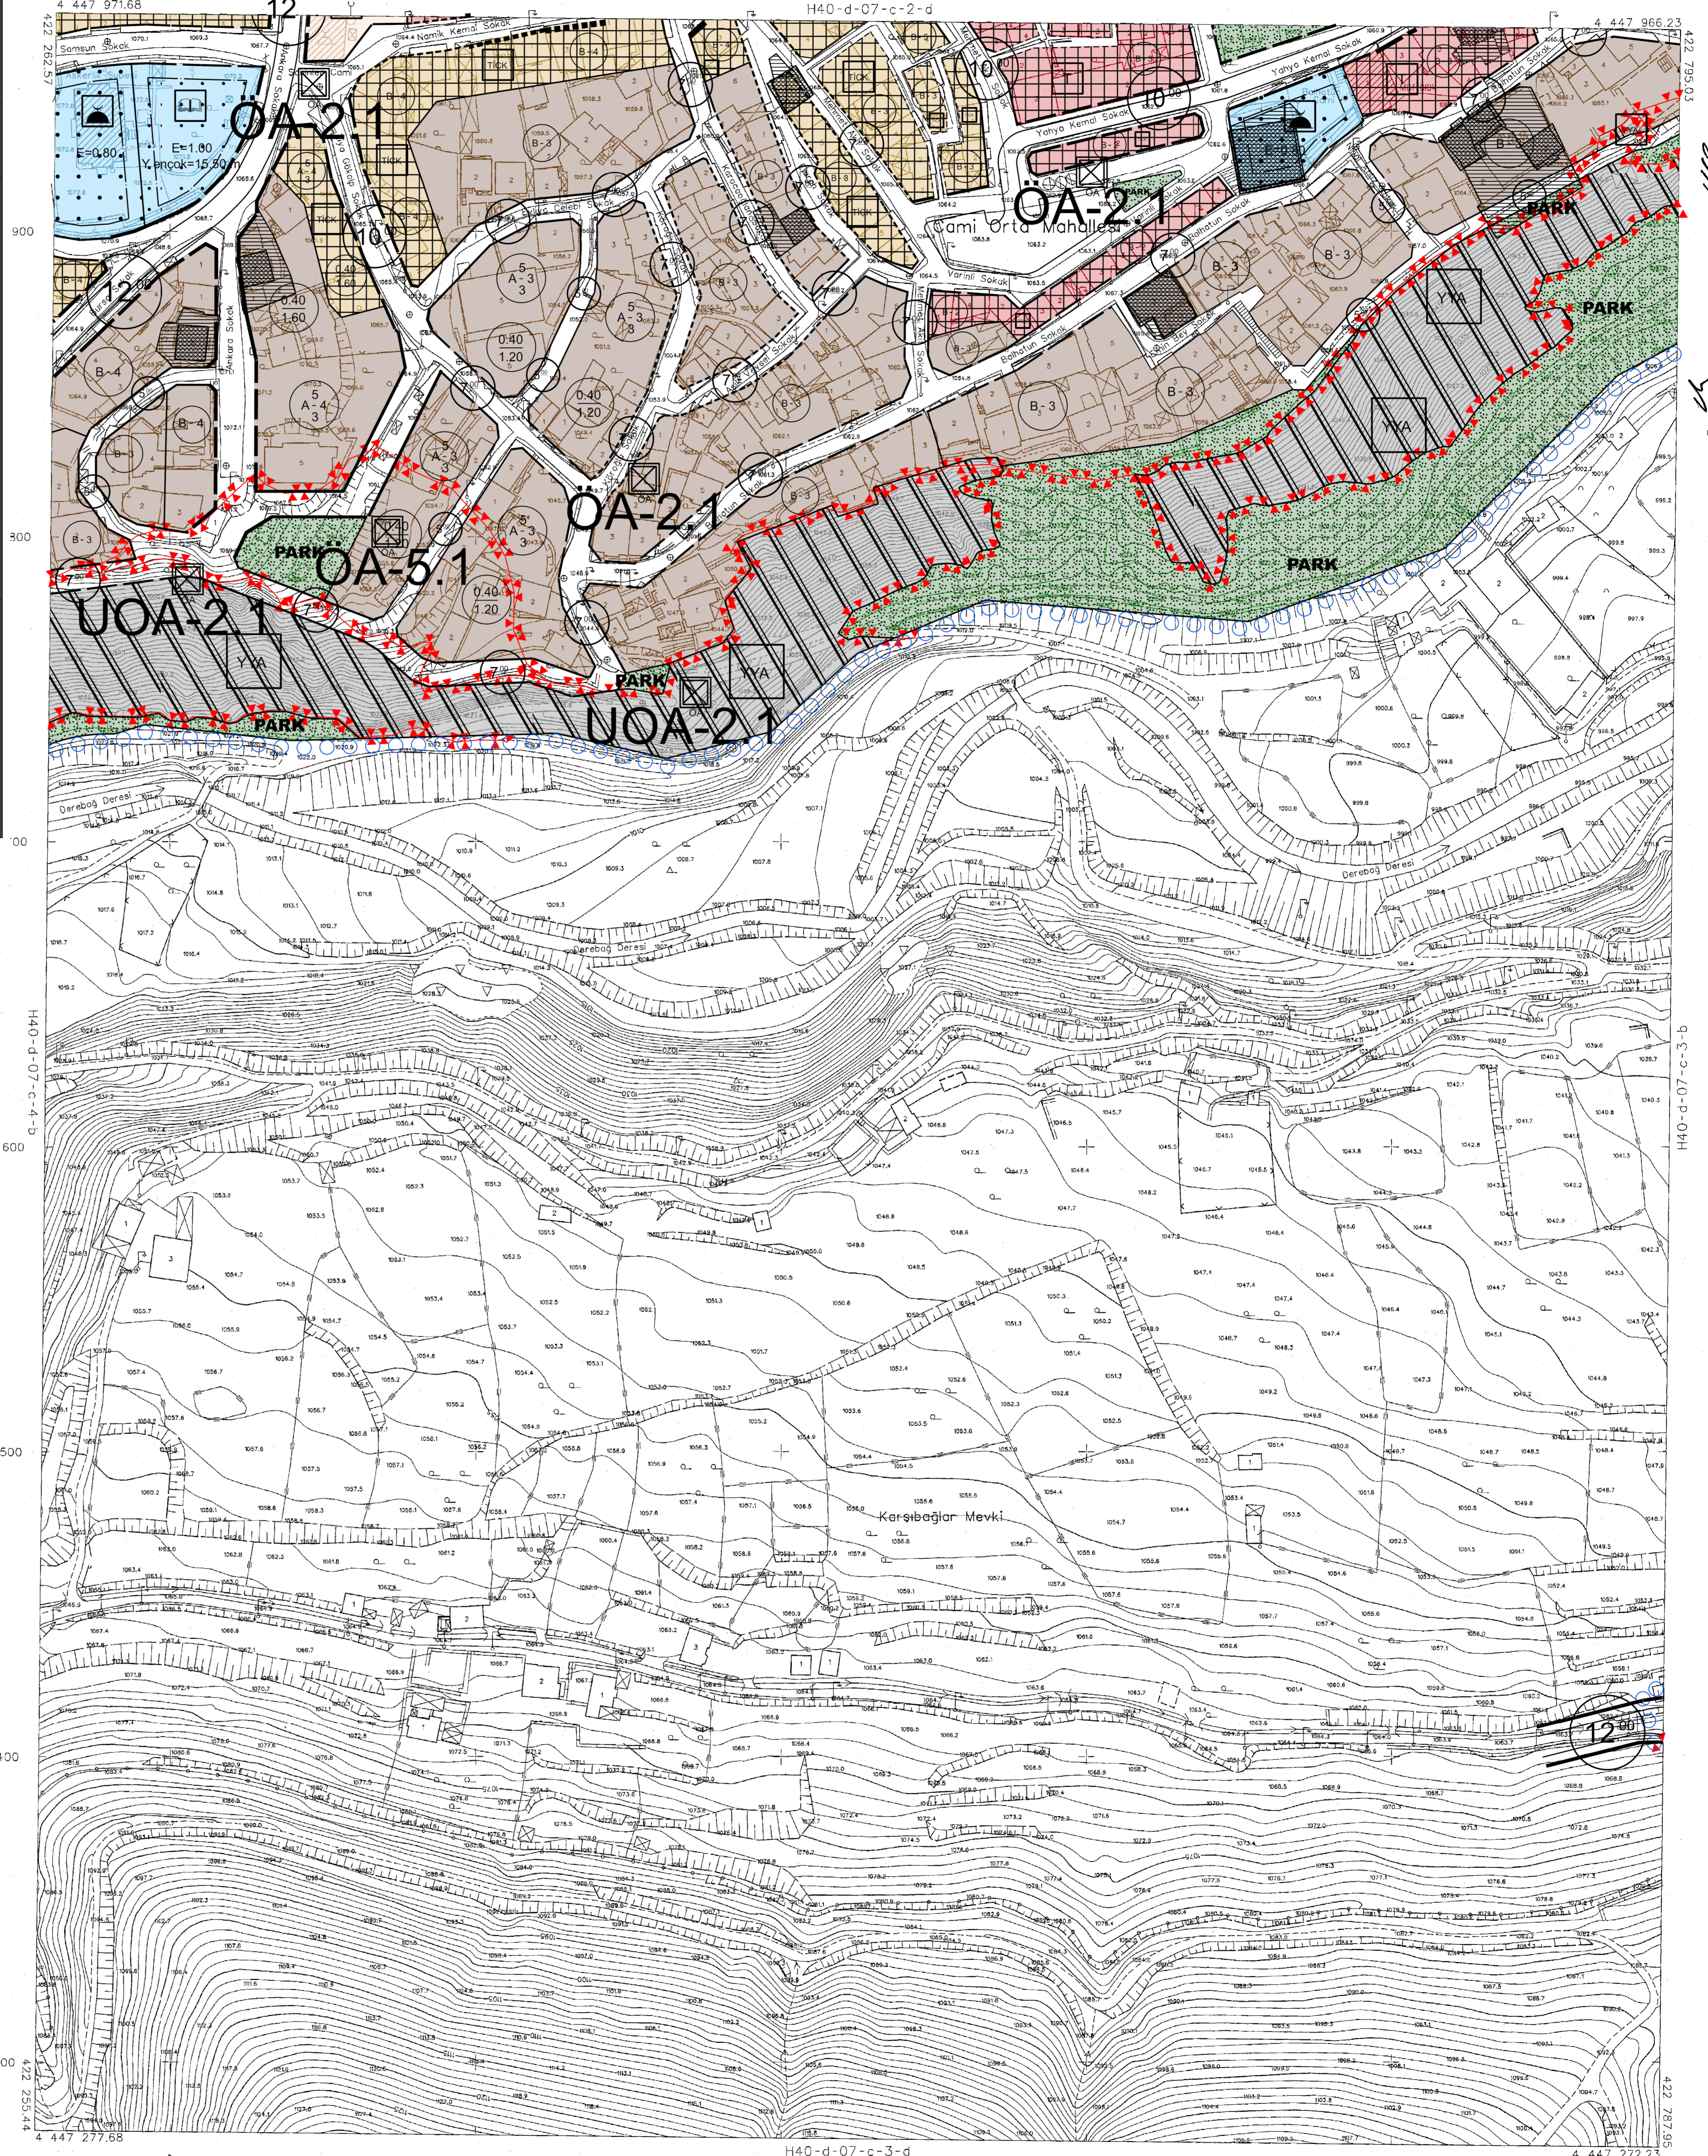

1/1000 ölçekli KURULUŞ BİSTİRİMİ VE
2005.0 PROJEYİN KURULUŞ HARİTASI
İMAR İNŞ. ODA. SAN. LTD. ŞTİ.
TARAFINDAN HARİTANIN İZLENİMLİ
KALİBRASYON HARİTASI OLANAKLA
29/04/2010

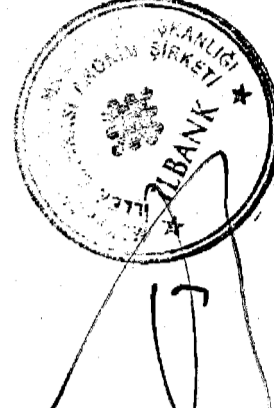

İLLER BANKASI ANONİM ŞİRKETİ
SİVAS ŞUBESİ BAŞKANI
MEKANSAL PLANLAMA DAİRESİ BAŞKANI

2018 YILINDA GELİLEN HAVA FOTOĞRAFINDAN ÜRETİLEN
PAFTALARDA, KUVVE TALEPİNE VE YERSEL BİTİRİME İNŞA DASI
SINIRLARI İZLENİMLİ HARİTE
NOT: HALİBAZIR HARİTA SİNİR BELEDİYE / KÜÇÜK ALAN SİNİR OLARAK
KULLANILMAZ.

1:1000

MÜTEAHHİT İ KURU MÜHÜRLEMLİK HARİTANIN İZLENİMLİ
LTD.ŞTİ.

Handwritten signature

SUŞEHİRİ H40-d-07-c-3-a
(SİVAS)