

01	a	b	c	d
11	d	c	b	a
16	d	c	b	a
21	22	23	24	25
	d	c	b	a

SUŞEHRİ
(SİVAS)
H40-d-07-c-4-a

SUŞEHRİ (SİVAS)
İLAVE + REVİZYON UYGULAMA İMAR PLANI
H40-D-07-C-4-A

YÜKLENİCİ
İ.N.D TUR SEY.İNŞ. TAHHÜT TİC.
PLANLAMA MÜH.LTD.ŞTİ.

Recai Güreli Cd. No:6 Kat:3 D:7 Mentеше/MUĞLA
Tel: 0(252) 214 92 66 Muğla V.D. 469 030 8289




Ad Soyad	Ünvan	Pozisyonu	Oda Kayıt No	İmza
Nalan ALPTEKİN	Şehir Plancısı	Proje Yöneticisi	1029	
Aylin ARGEN	Şehir Plancısı	Planlama Sorumlusu	1612	




İLBANK A.Ş.
MEKANSAL PLANLAMA
DAİRESİ BAŞKANLIĞI
Tarih: / /

SUŞEHRİ BELEDİYESİ
Susehri (Sivas) Belediyesi 75 adet paftadan ibaret 1/1000 ölçekli Uygulama İmar Planı 3194 sayılı İmar Kanununun 8. Maddesi gereğince / / tarih ve sayılı Belediye Meclis kararı ile onanmıştır.

BELEDİYE MECLİSİ					
Fazıl YÜKSEL Belediye Başkanı	Nazif KARKIN Meclis Üyesi	Yusuf ÖZSOY Meclis Üyesi	Rıza EROL Meclis Üyesi	Sema Günül CEVİK Meclis Üyesi	Hüseyin ÖZER Meclis Üyesi
Cınar OLGUN Meclis Üyesi	Abdullah GÜNGÖR Meclis Üyesi	Salih GÜLEÇ Meclis Üyesi	İdris ÇINAR Meclis Üyesi	Mehmet KORKMAZ Meclis Üyesi	Hüseyin Tayfun KIRCA Meclis Üyesi

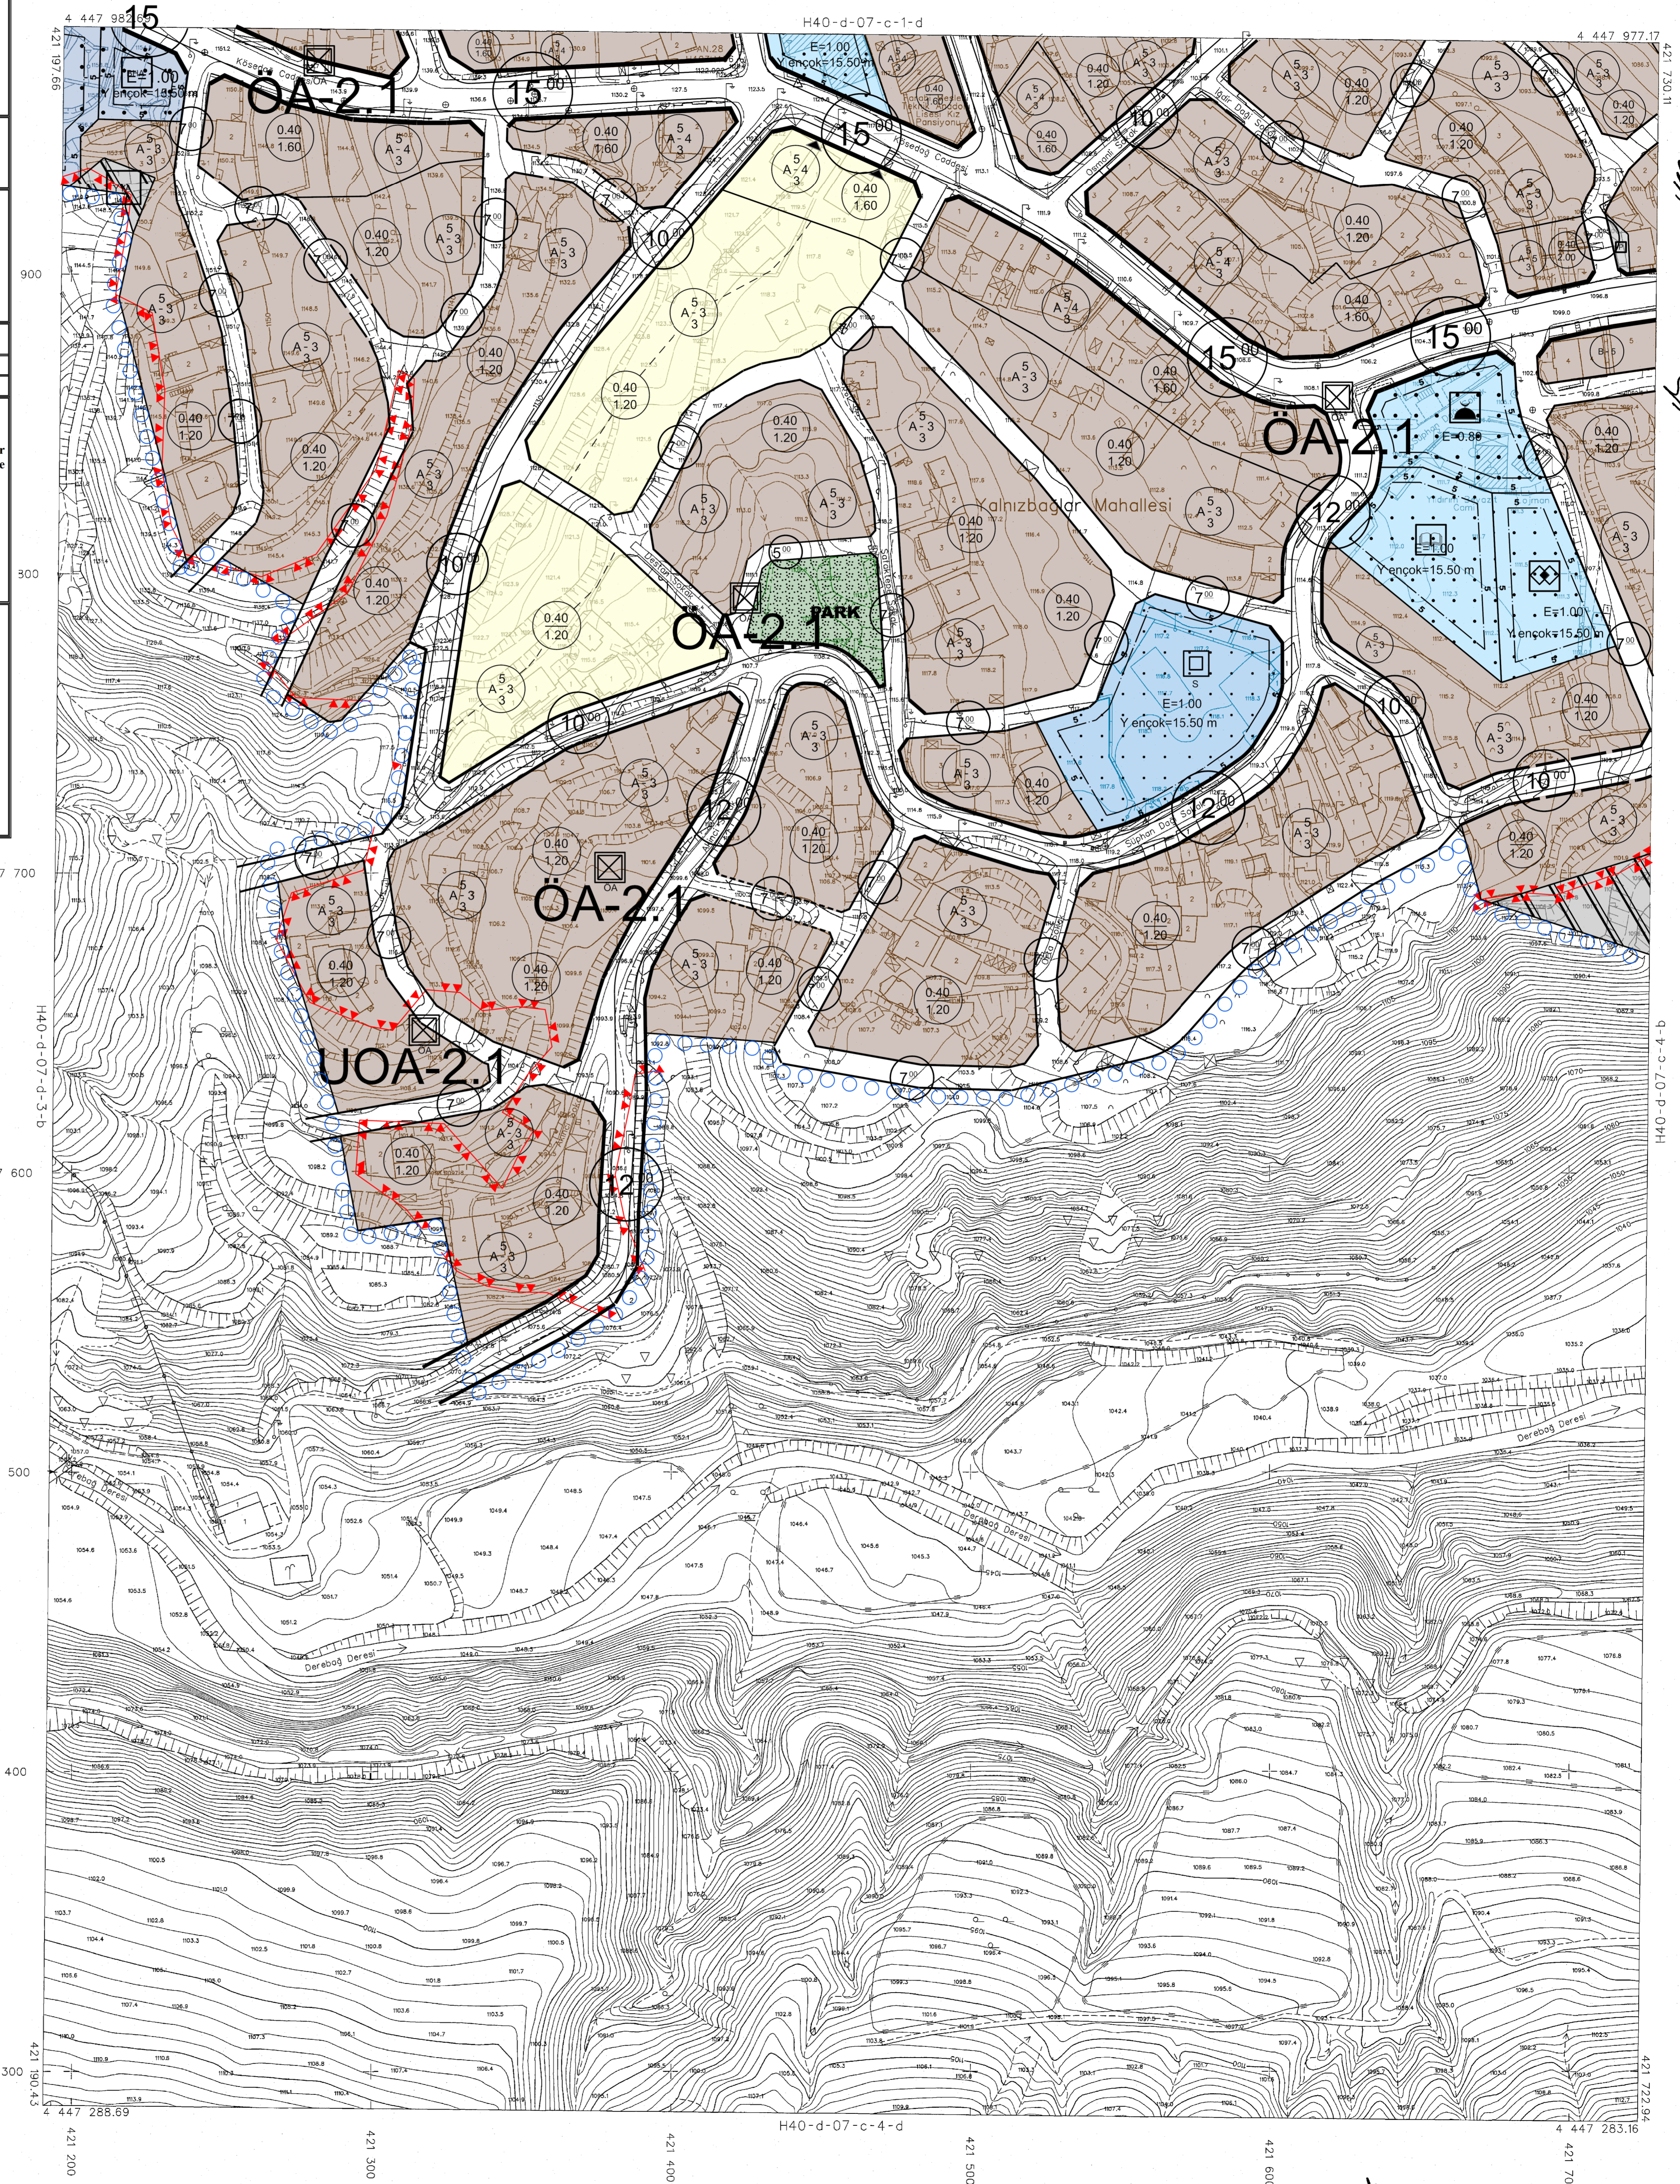

TRF 86 KORDİNAT SİSTEMİNDE VE
2005.0 EPOKUNDA KİŞİ NİHAZİ HARİTA
İMAR İNŞ. ODA. SAN. LTD. ŞTİ.
TARAFINDAN HARİTANIN İŞİ ADIET
HALIHAZIR HARİTA ONANMIŞTIR
29/04/20

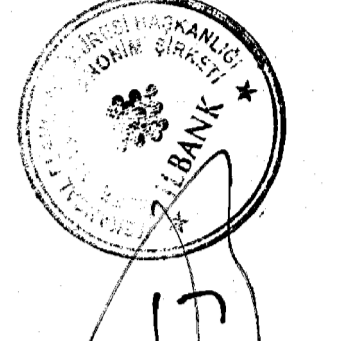

İLBANK ANONİM ŞİRKETİ
OSMAN NUR ÖZKAN
MEKANSAL PLANLAMA DAİRESİ BAŞKANI

H40-d-07-c-4-a

H40-d-07-c-4-d

1:1000

MÜTEAHHİT : KÜRE MÜHENDİSLİK
LTD.ŞTİ.

Handwritten signature

2008 YILINDA ÇEKİLEN HAVA FOTOĞRAFLARINDAN ÜRETİLEN
PAFTALARDA KOTİLEME VE TERSEL BÜTÜNLEME İNŞA DİS CATI
SİNGERİNDEN YAPILMIŞTIR.
NOT: HALIHAZIR HARİTA SİVRİ BELEDİYE / MÜCAVİR ALAN SINIR OLARAK
KULLANILMAZ.

SUŞEHRİ H40-d-07-c-4-a
(SİVAS)