

01	a	b
11	c	d
21	e	f

SUSEHRİ
(SİVAS)
H40-d-07-d-1-b

SUSEHRİ (SİVAS)
İLAVE + REVİZYON UYGULAMA İMAR PLANI
H40-D-07-D-1-B

YÜKLENİCİ

İ.N.D TUR SEY.İNŞ. TAAHHÜT TİC.
PLANLAMA MÜH.LTD.ŞTİ.
Recai Güreli Cd. No:6 Kat:3 D:7 Mentеше/MUĞLA
Tel: 0(252) 214 92 66 Muğla V.D. 469 030 8289




Ad Soyad	Ünvan	Pozisyonu	Oda Kayıt No	İmza
Naim ALPTEKİN	Şehir Plancısı	Proje Yöneticisi	1029	
Aylin ARGİN	Şehir Plancısı	Planlama Sorumlusu	1612	



İLBANK A.Ş.
MEKANSAL PLANLAMA
DAİRESİ BAŞKANLIĞI
Tarih: / /

SUSEHRİ BELEDİYESİ
Susehri (Sivas) Belediyesi 75 adet paftadan ibaret 1/1000 ölçekli Uygulama İmar Planı 3194 sayılı imar kanununun 8. Maddesi gereğince / / tarih ve sayılı Belediye Meclis kararı ile onanmıştır.

BELEDİYE MECLİSİ					
Fatih YÜKSEL Belediye Başkanı	Nazir KARKIN Meclis Üyesi	Yusuf ÖZSOY Meclis Üyesi	Rıza EROL Meclis Üyesi	Sema Gönül ÇEVİK Meclis Üyesi	Hüseyin ÖZER Meclis Üyesi
Cınar OLGUN Meclis Üyesi	Abdullah GÜNGÖR Meclis Üyesi	Salih GÜLEC Meclis Üyesi	İdris CİNAR Meclis Üyesi	Mehmet KORKMAZ Meclis Üyesi	Hüseyin Tayfun KIRCA Meclis Üyesi

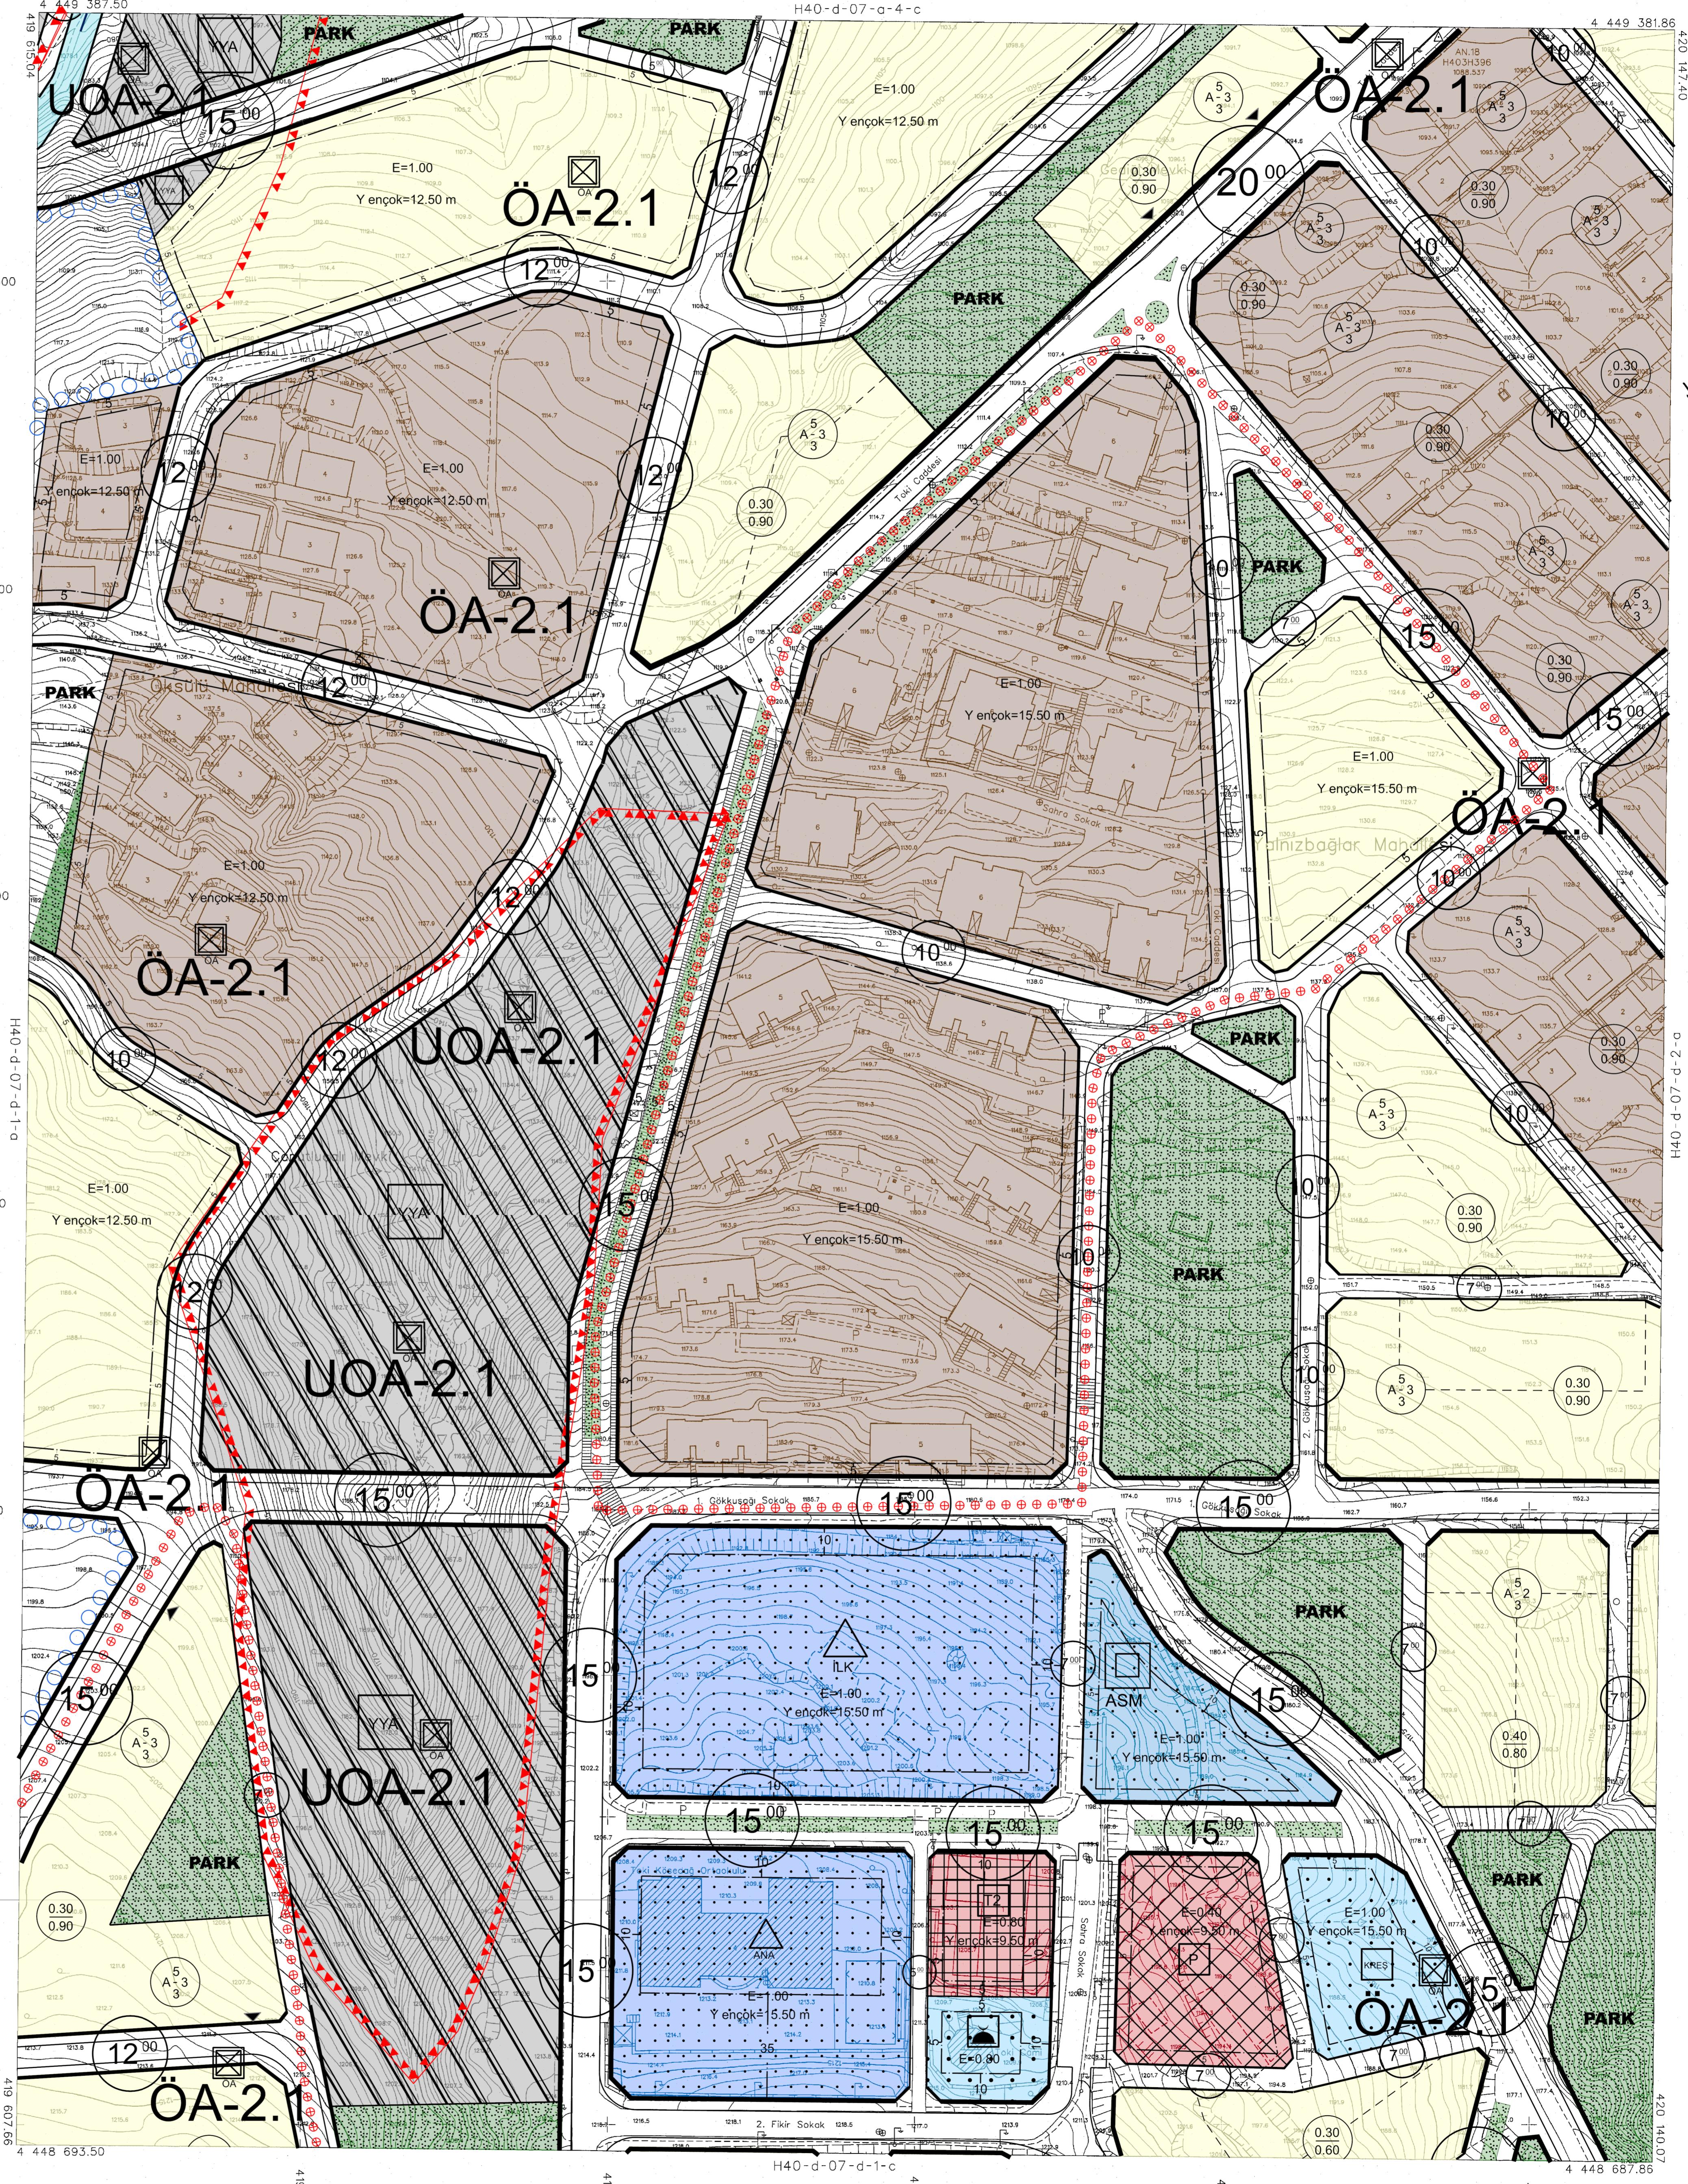

TRF 96 KOORDİNAT SİSTEMİNDE VE
2005.0 EPODUNDA KÜRE WGS 84 HARİTA
KAR İNG. ODA. SAN. LTD. ŞTİ.
TARAFINDAN HARİTANIN 1/1000 ÖLÇEĞİNDE
HALİHAZIR HARİTA ONANMIŞTIR.
29/04/2019

İLLER BANKASI ANONİM ŞİRKETİ
OSMAN NURİ ÖZKAN
MEKANSAL PLANLAMA DAİRESİ BAŞKANI

d-2-p-07-p-03H

2018 YILINDA ÇEKİLEN HAVA FOTOĞRAFLARINDAN ÜRETİLEN
PAFTALARDA, KOTİLENDİRME VE YERSEL BÜTÜNLEME BİNA DİS ÇATI
ŞİKLERİNDE YAPILMIŞTIR.
NOT: HALİHAZIR HARİTA SINIR BELEDİYE / MÜCAVİR ALAN SINIR OLARAK
KULLANILAMAZ.

1:1000

MÜTEAHHİT : KÜRE MÜHENDİSLİK HARİTA VE İNŞAAT SAN.
LTD.ŞTİ.

Süleyman

SUSEHRİ H40-d-07-d-1-b
(SİVAS)