


01	a	b	c	d
02	b	c	d	e
03	c	d	e	f
04	d	e	f	g
05	e	f	g	h
06	f	g	h	i
07	g	h	i	j
08	h	i	j	k
09	i	j	k	l
10	j	k	l	m
11	k	l	m	n
12	l	m	n	o
13	m	n	o	p
14	n	o	p	q
15	o	p	q	r
16	p	q	r	s
17	q	r	s	t
18	r	s	t	u
19	s	t	u	v
20	t	u	v	w
21	u	v	w	x
22	v	w	x	y
23	w	x	y	z
24	x	y	z	aa
25	y	z	aa	ab

SUSEHRİ
(SİVAS)
H40-d-07-d-1-d

İTİF 96 KOORDİNAT SİSTEMİNDE VE
2005.0 EPOKUNDA KURULAN HARİTA
MAR İNS. GDA. SAN. LTD. ŞTİ.
TARAFINDAN HARİTALANAN VE
"ALHAZIR HARİTA" OLMAKTADIR.
29/04/2010

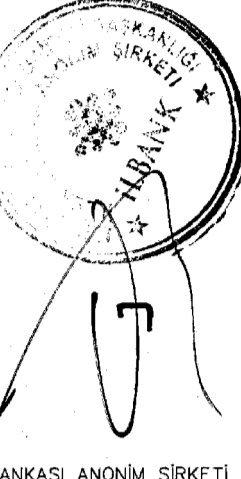

İLLER BANKASI ANONİM ŞİRKETİ
CİSMAN KURU ÖZKAN
MEKANSAL PLANLAMA DARESİ BAŞKAN

SUSEHRİ
(SİVAS)
H40-d-07-d-1-d

SUSEHRİ (SİVAS)
İLAVE + REVİZYON UYGULAMA İMAR PLANI
H40-D-07-D-1-D

YÜKLENİCİ
İ.N.D TUR SEY.İNŞ. TAAHHÜT TİC.
PLANLAMA MÜH.LTD.ŞTİ.

Recai Güreli Cd. No:6 Kat:3 D:7 Mentеше/MUĞLA
Tel: 0(252) 214 92 66 Muğla V.D. 469 030 8289



Ad Soyad	Ünvan	Pozisyonu	Oda Kayıt No	İmza
Naim ALPTEKİN	Şehir Plancısı	Proje Yöneticisi	1029	
Aylin ARGİN	Şehir Plancısı	Planlama Sorumlusu	1612	




İLBANK A.Ş.
MEKANSAL PLANLAMA
DAİRESİ BAŞKANLIĞI
Tarih: / /

SUSEHRİ BELEDİYESİ
Susehri (Sivas) Belediyesi 75 adet paftadan ibaret 1/1000 ölçekli Uygulama İmar Planı 3194 sayılı İmar Kanununun 8. Maddesi gereğince / / tarih ve sayılı Belediye Meclis kararı ile onanmıştır.

A. Aşar ŞİMŞEK	O. Yılmaz TATAR	A. Erkan ÇAKIR	Ali Rıza DEMİREL
Şehir Plancısı Teknik Uzman	Şehir Plancısı Teknik Uzman	Şehir Plancısı Teknik Uzman	Şehir Plancısı Müdür

BELEDİYE MECLİSİ

Fatih YÜKSEL Belediye Başkanı	Nazif KARKIN Meclis Üyesi	Yusuf ÖZSOY Meclis Üyesi	Rıza EROL Meclis Üyesi	Sema Günül ÇEVİK Meclis Üyesi	Hüseyin ÖZER Meclis Üyesi
Cınar OLGUN Meclis Üyesi	Abdullah GÜNGÖR Meclis Üyesi	Salih GÜLEC Meclis Üyesi	İdris ÇINAR Meclis Üyesi	Mehmet KORKMAZ Meclis Üyesi	Hüseyin Tayfun KIRCA Meclis Üyesi

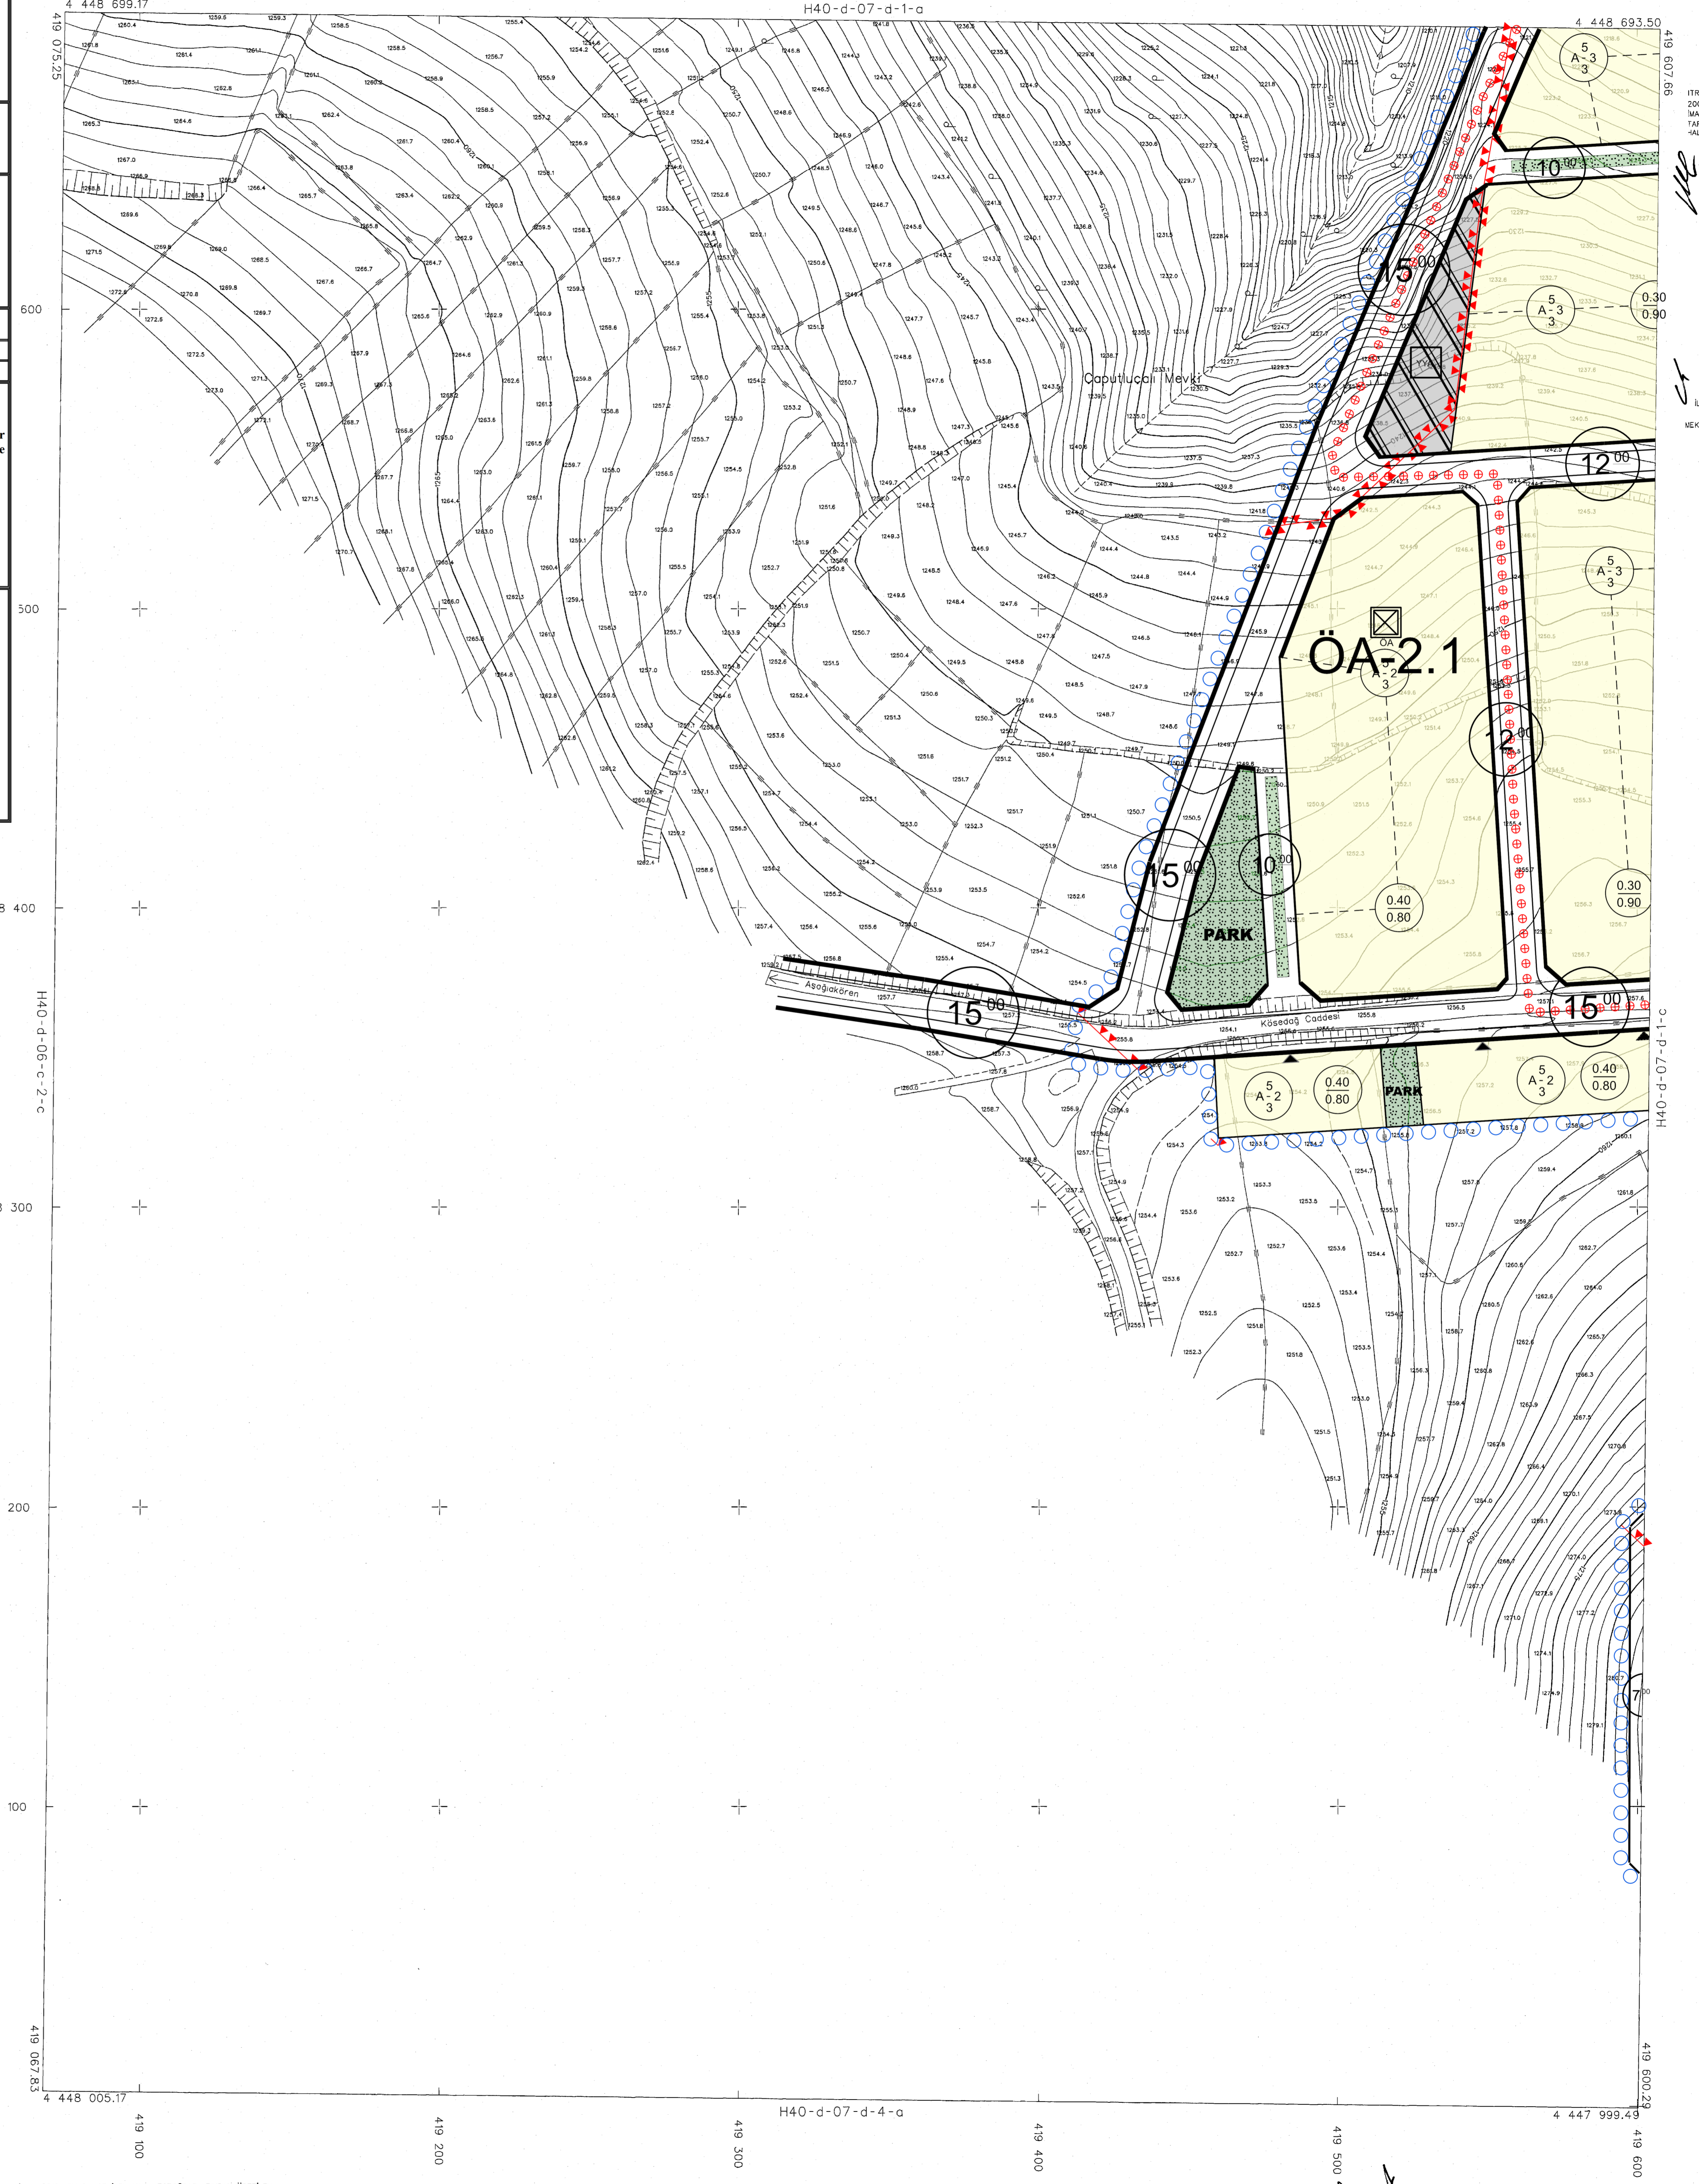

2008 YILINDA ÇEKİLEN HAVA FOTOĞRAFLARINDAN ÜRETİLEN
PAFTALARDA KONTROLNÖRME VE YERSEL BÜTÜNLEME BİNA DİŞİ ÇATI
SINIRLARI İZLENİLMİŞTİR.
NOT: HALİHAZIR HARİTA SINIRI BELEDİYE / MÜCAVİR ALAN SINIRI OLARAK
KULLANILAMAZ.

1:1000

MÜTEAHHİT : KURU MÜHENDİSLİK HARİTA VE İMAR PLANLAMA SAN. TİC. ŞİRKETİ LTD.ŞTİ.

[Handwritten signature]