

01	a	b	c	d
11	a	b	c	d
16	a	b	c	d
21	22	23	24	25

SUSEHRİ
(SİVAS)
H40-d-07-d-2-a


SUSEHRİ (SİVAS)
İLAVE + REVİZYON UYGULAMA İMAR PLANI
H40-D-07-D-2-A

YÜKLENİCİ

İ.N.D TUR SEY.İNŞ. TAAHHÜT TİC.
PLANLAMA MÜH.LTD.ŞTİ.
Recai Güreli Cd. No:6 Kat:3 D:7 Menşe/MUĞLA
Tel: 0(252) 214 92 66 Muğla V.D. 469 030 8289




Ad Soyad	Ünvan	Pozisyonu	Oda Kayıt No	İmza
Naim ALPTEKİN	Şehir Plancısı	Proje Yöneticisi	1029	
Aylin ARGİN	Şehir Plancısı	Planlama Sorumlusu	1612	

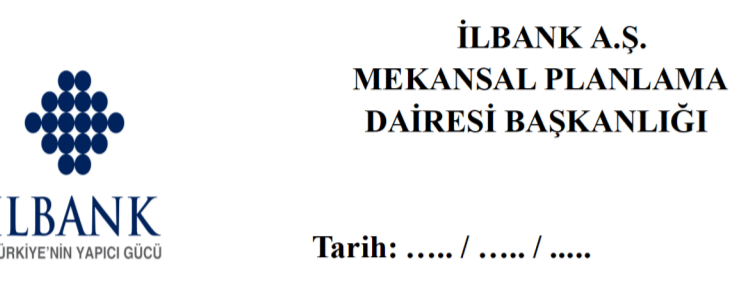

SUSEHRİ BELEDİYESİ
Susehri (Sivas) Belediyesi 75 adet paftadan ibaret 1/1000 ölçekli Uygulama İmar Planı 3194 sayılı imar kanununun 8. Maddesi gereğince / / tarih ve sayılı Belediye Meclis kararı ile onanmıştır.

BELEDİYE MECLİSİ					
Fatih YÜKSEL Belediye Başkanı	Nazif KARKIN Meclis Üyesi	Yusuf ÖZSOY Meclis Üyesi	Rıza EROL Meclis Üyesi	Sema Gönül ÇEVİK Meclis Üyesi	Hüseyin ÖZER Meclis Üyesi
Cınar OLGUN Meclis Üyesi	Abdullah GÜNGÖR Meclis Üyesi	Salih GÜLEC Meclis Üyesi	İdris CİNAR Meclis Üyesi	Mehmet KORKMAZ Meclis Üyesi	Hüseyin Tayfun KIRCA Meclis Üyesi

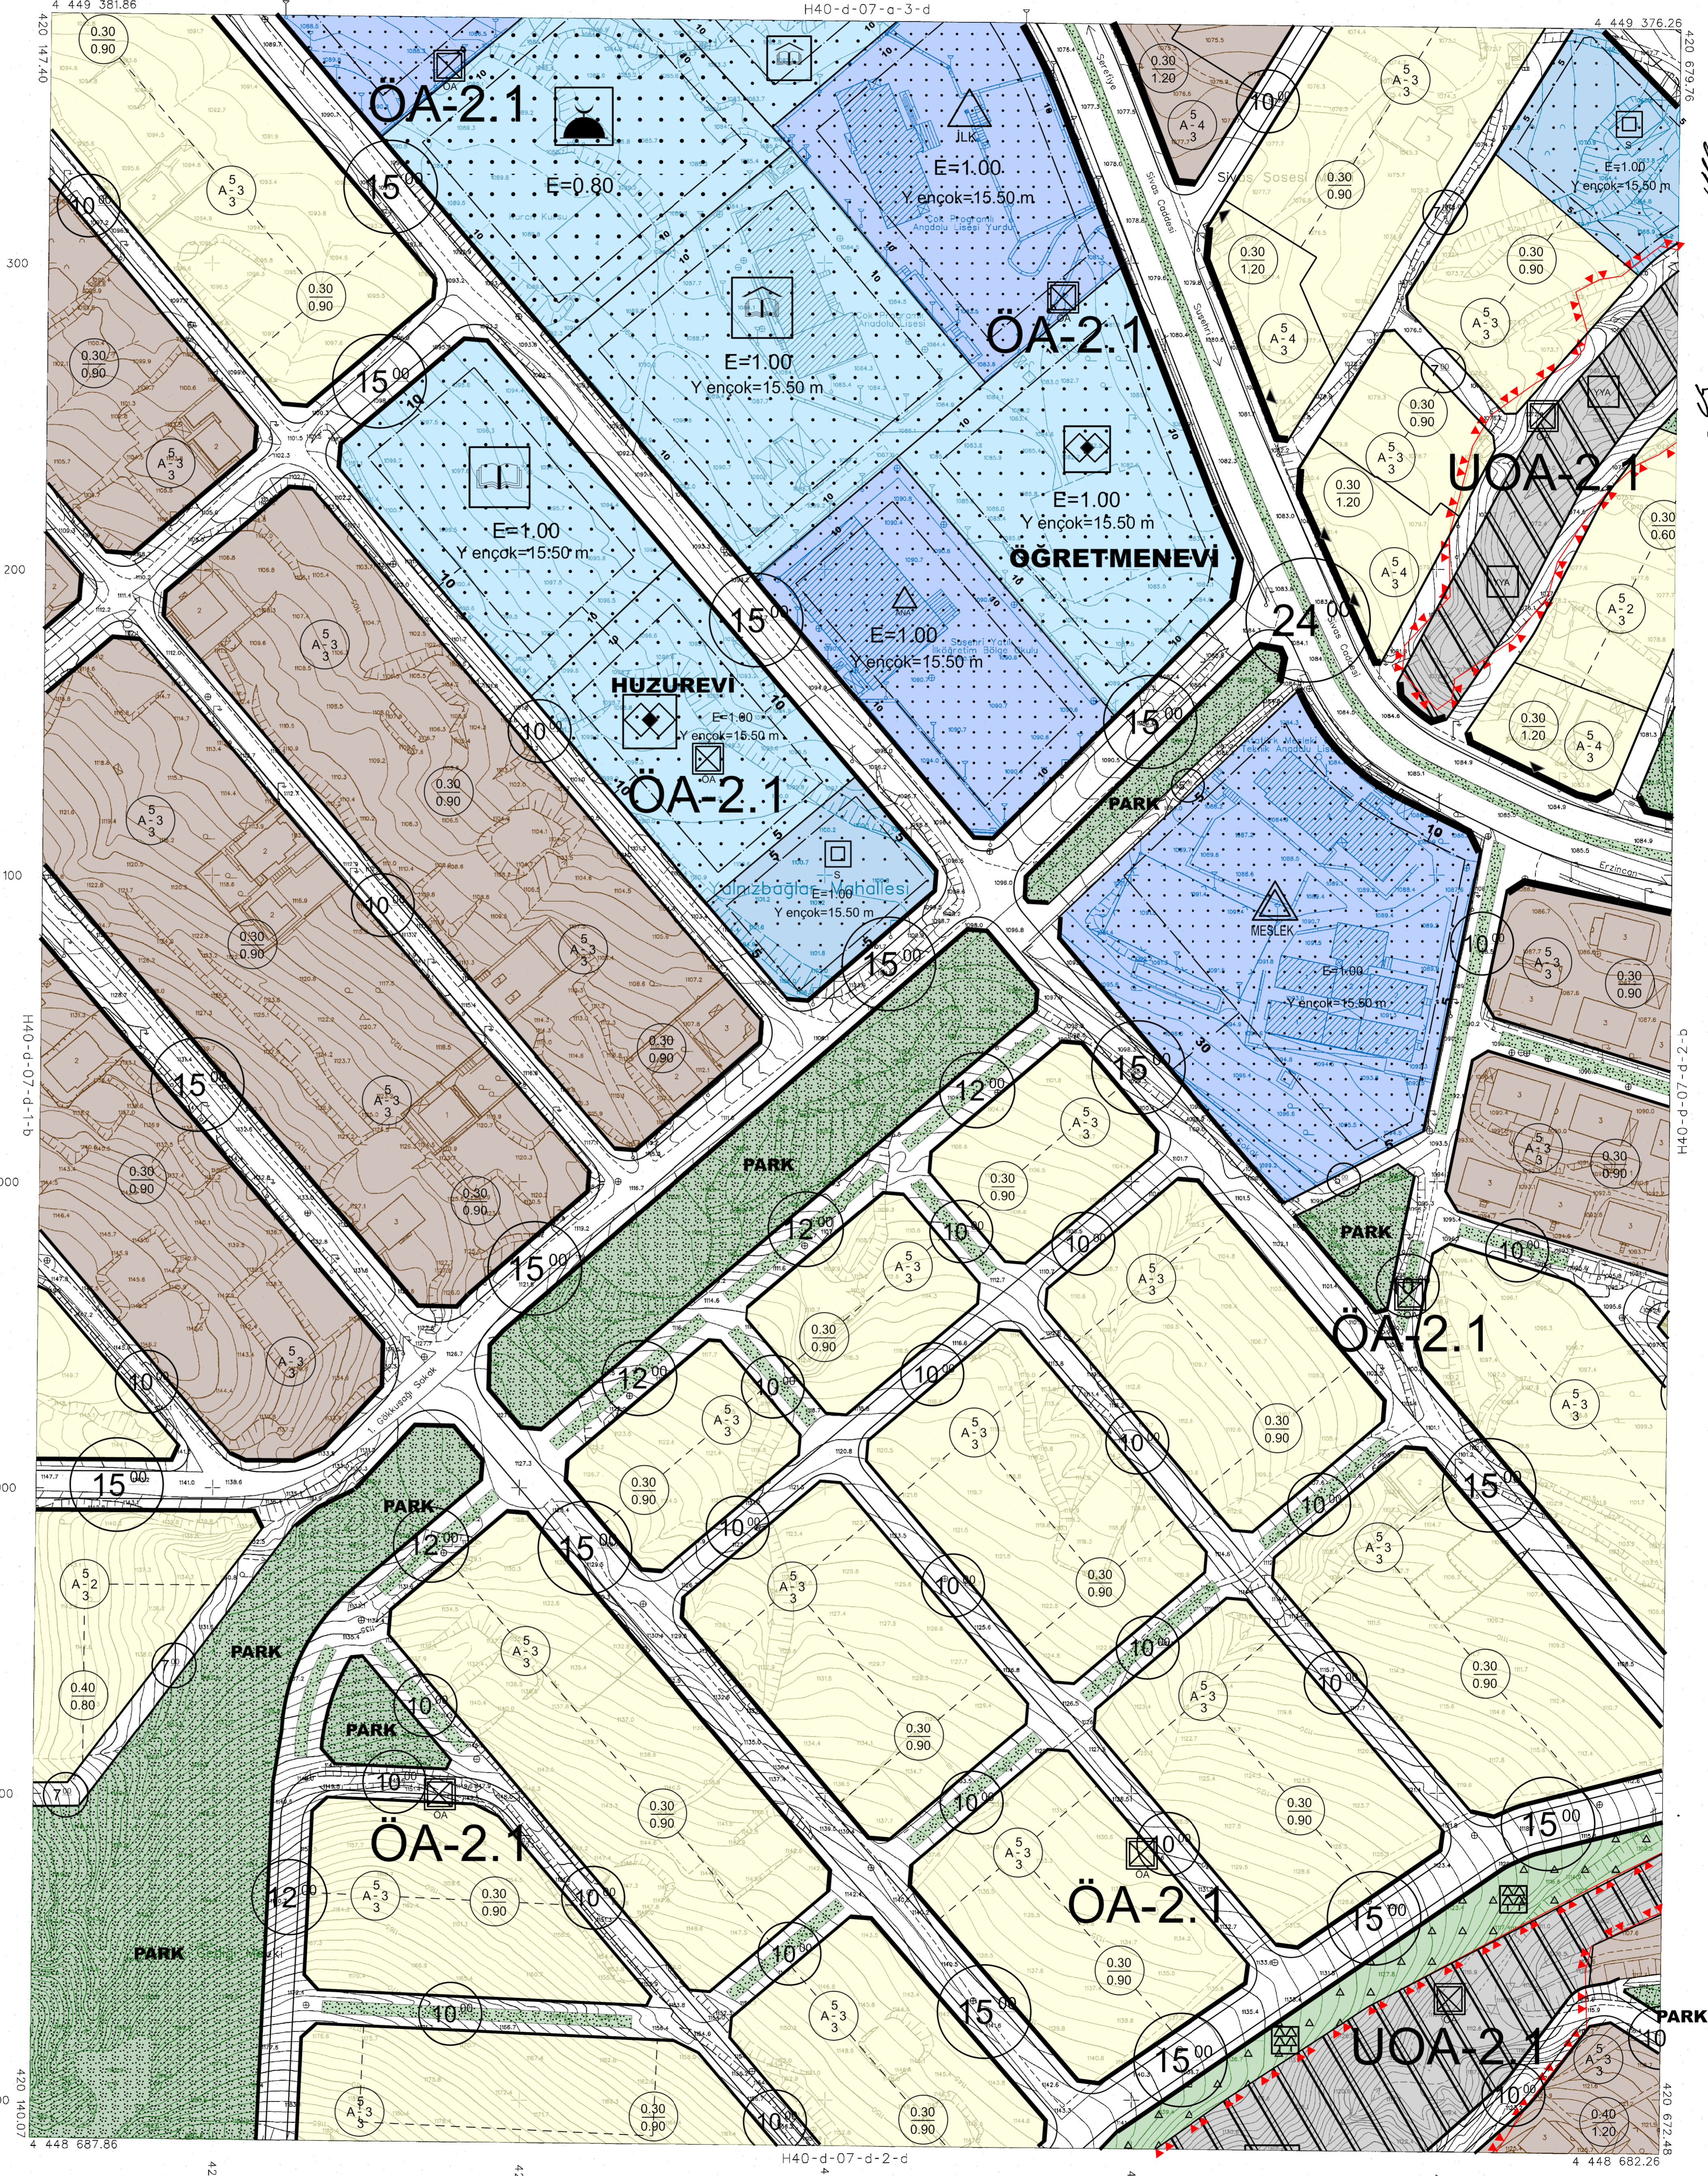

İLER BANKAS ANONİM ŞİRKETİ
OSMAN NURİ ÖZMAN
MEKANSAL PLANLAMA DAİRESİ BAŞKANI

2018 YILINDA ÇEKİLEN HAVA FOTOĞRAFLARINDAN ÜRETİLEN
PAFTALARDA, KAYITLILARIN VE YERSEL BÜTÜNLEME BİNA DİSİ
SINIRLARINDAN YATAYDIR.

NOT: HALİHAZIR HARİTA SİVRİ BELEDİYE / MÜCAVİR ALAN SINIR OLARAK
KULLANILAMAZ.

1:1000

MÜTEAHHİT : KÖRE MÜHENDİSLİK VE MİMARLIK İNŞ.İTİ.
LTD.ŞTİ.

SUSEHRİ H40-d-07-d-2-a
(SİVAS)