

01	a	b	c	d
11	a	b	c	d
16	a	b	c	d
21	22	23	24	25

SUSEHRİ
(SİVAS)
H40-d-07-d-2-d

SUSEHRİ (SİVAS)
İLAVE + REVİZYON UYGULAMA İMAR PLANI
H40-D-07-D-2-D

YÜKLENİCİ

İ.N.D TUR SEY.İNŞ. TAHAHÜT TİC.
PLANLAMA MÜH.LTD.ŞTİ.
Recai Güreli Cd. No:6 Kat:3 D:7 Mençe/MUĞLA
Tel: 0(252) 214 92 66 Muğla V.D. 469 030 8289



Ad Soyad	Ünvan	Pozisyonu	Oda Kayıt No	İmza
Nalan ALPTEKİN	Şehir Plancısı	Proje Yöneticisi	1029	
Aylin ARGEN	Şehir Plancısı	Planlama Sorumlusu	1612	

İL BANK A.Ş.
MEKANSAL PLANLAMA
DAİRESİ BAŞKANLIĞI

SUSEHRİ BELEDİYESİ

Susehri (Sivas) Belediyesi 75 adet paftadan ibaret 1/1000 ölçekli Uygulama İmar Planı 3194 sayılı imar kanununun 8. Maddesi gereğince / / tarih ve sayılı Belediye Meclis kararı ile onanmıştır.

A. Aşar ŞİMSEK
Şehir Plancısı
Teknik Uzman

O. Yılmaz TATAR
Şehir Plancısı
Teknik Uzman

A. Erkan ÇAKIR
Şehir Plancısı
Teknik Uzman

Ali Reza DEMİREL
Şehir Plancısı
Müdür

Fazıl YÜKSEL
Belediye Başkanı

Nazir KARKIN
Meclis Üyesi

Yusuf ÖZSOY
Meclis Üyesi

Rıza EROL
Meclis Üyesi

Sema Günül CEYİK
Meclis Üyesi

Hüseyin ÖZER
Meclis Üyesi

Cınar OLGUN
Meclis Üyesi


Abdullah GÜNGÖR
Meclis Üyesi

Salih GÜLEÇ
Meclis Üyesi

İdris ÇINAR
Meclis Üyesi

Mehmet KORKMAZ
Meclis Üyesi

Hüseyin Tayfun KIRCA
Meclis Üyesi

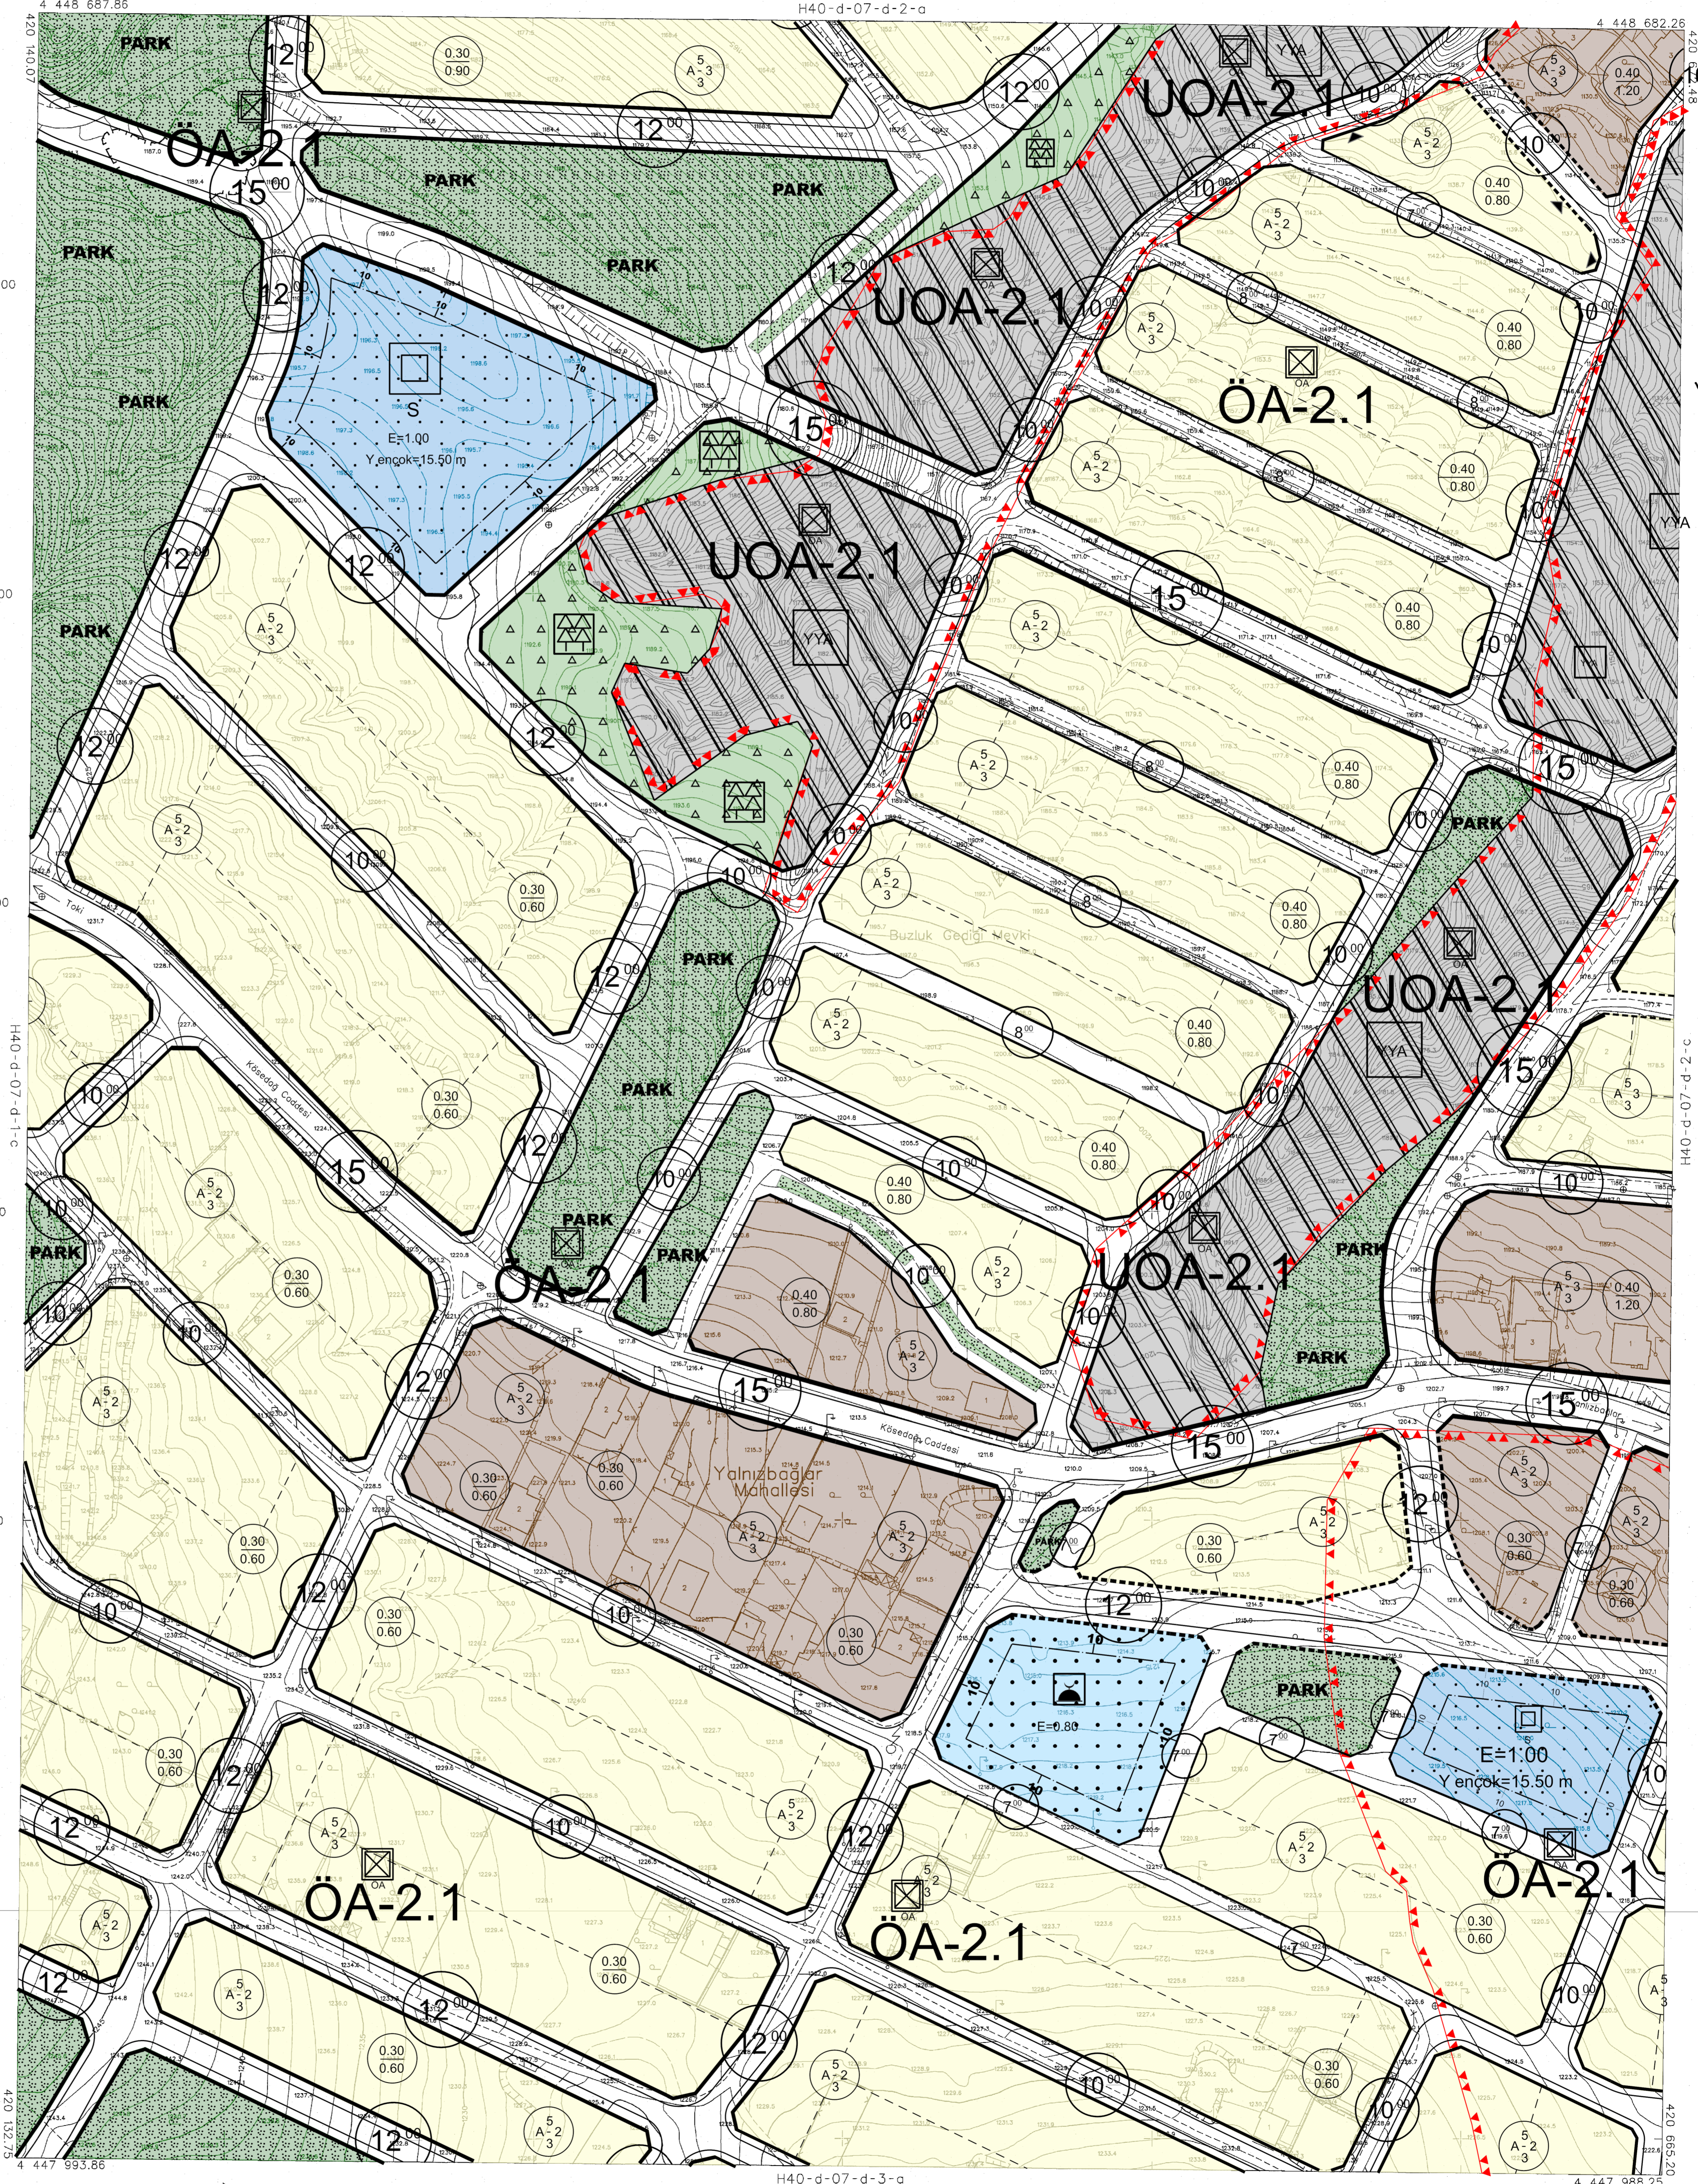

1/1000 KÖRGEYİN KORDİNAT SİSTEMİNDE VE 2005.01 EPİGRAMA KİŞİLERİNE HAZIRLANAN İMAR PLANI, ODA, SANAL LTD. ŞTİ. TARAFINDAN HAZIRLANMIŞTIR. HALİHAZIR HARİTA ONANMIŞTIR. 29/04/2020

İL BANK A.Ş. MEKANSAL PLANLAMA DAİRESİ BAŞKANLIĞI

SUSEHRİ BELEDİYESİ

SUSEHRİ BELEDİYESİ

2008 YILINDA ÇEKİLEN HAVA FOTOĞRAFINDAN ÇIKARILAN PAFTALARDA, KÖRGEYİN VE YERSEL BUTUNLAMA İBNA DİŞİ SPİRALİZASYON YAPILMIŞTIR.

1:1000

MÜTEAHHİT: KÜRE MÜHENDİSLİK HİZMETLERİ VE İNŞAAT SAN. LTD.ŞTİ.

Handwritten signature

SUSEHRİ H40-d-07-d-2-d (SİVAS)