

01	a	b	c	d
10	a	b	c	d
11	a	b	c	d
16	a	b	c	d
21	a	b	c	d

SUSEHRI  
(SIVAS)  
H40-d-07-d-3-b

SUSEHRI (SIVAS)  
İLAVE + REVİZYON UYGULAMA İMAR PLANI  
H40-D-07-D-3-B

YÜKLENİCİ  
İ.N.D TUR SEY.İNŞ. TAAAHHÜT TİC.  
PLANLAMA MÜH.LTD.ŞTİ.  
Recai Güreli Cd. No:6 Kat:3 D:7 Menteşe/MUĞLA  
Tel: 0(252) 214 92 66 Muğla V.D. 469 030 8289



Ad Soyad	Ünvan	Pozisyonu	Oda Kayıt No	İmza
Nalan ALPTEKİN	Şehir Plancısı	Proje Yöneticisi	1029	
Aylin ARGİN	Şehir Plancısı	Planlama Sorumlusu	1612	




İL BANK A.Ş.  
MEKANSAL PLANLAMA  
DAİRESİ BAŞKANLIĞI  
Tarih: ..... / ..... / .....

SUSEHRI BELEDİYESİ  
Susehri (Sivas) Belediyesi 75 adet paftadan ibaret 1/1000 ölçekli Uygulama İmar Planı 3194 sayılı imar kanununun 8. Maddesi gereğince ..... / ..... / ..... tarih ve ..... sayılı Belediye Meclis kararı ile onanmıştır.

A.Avsar SİMSEK Şehir Plancısı  
O.Yılmaz TATAR Şehir Plancısı  
A.Erkan ÇAKIR Şehir Plancısı  
Ali Rıza DEMİREL Şehir Plancısı

BELEDİYE MECLİSİ  
Fazıl YÜKSEL Belediye Başkan  
Nazif KARKIN Meclis Üyesi  
Yusuf ÖZSOY Meclis Üyesi  
Rıza EROL Meclis Üyesi  
Sema Günül CEVİK Meclis Üyesi  
Hüseyin ÖZER Meclis Üyesi

Cinar ÖLGÜN Meclis Üyesi  
Abdullah GÜNGÖR Meclis Üyesi  
Salih GÜLEÇ Meclis Üyesi  
İdris ÇINAR Meclis Üyesi  
Mehmet KORKMAZ Meclis Üyesi  
Hüseyin Tayfun KIRCA Meclis Üyesi

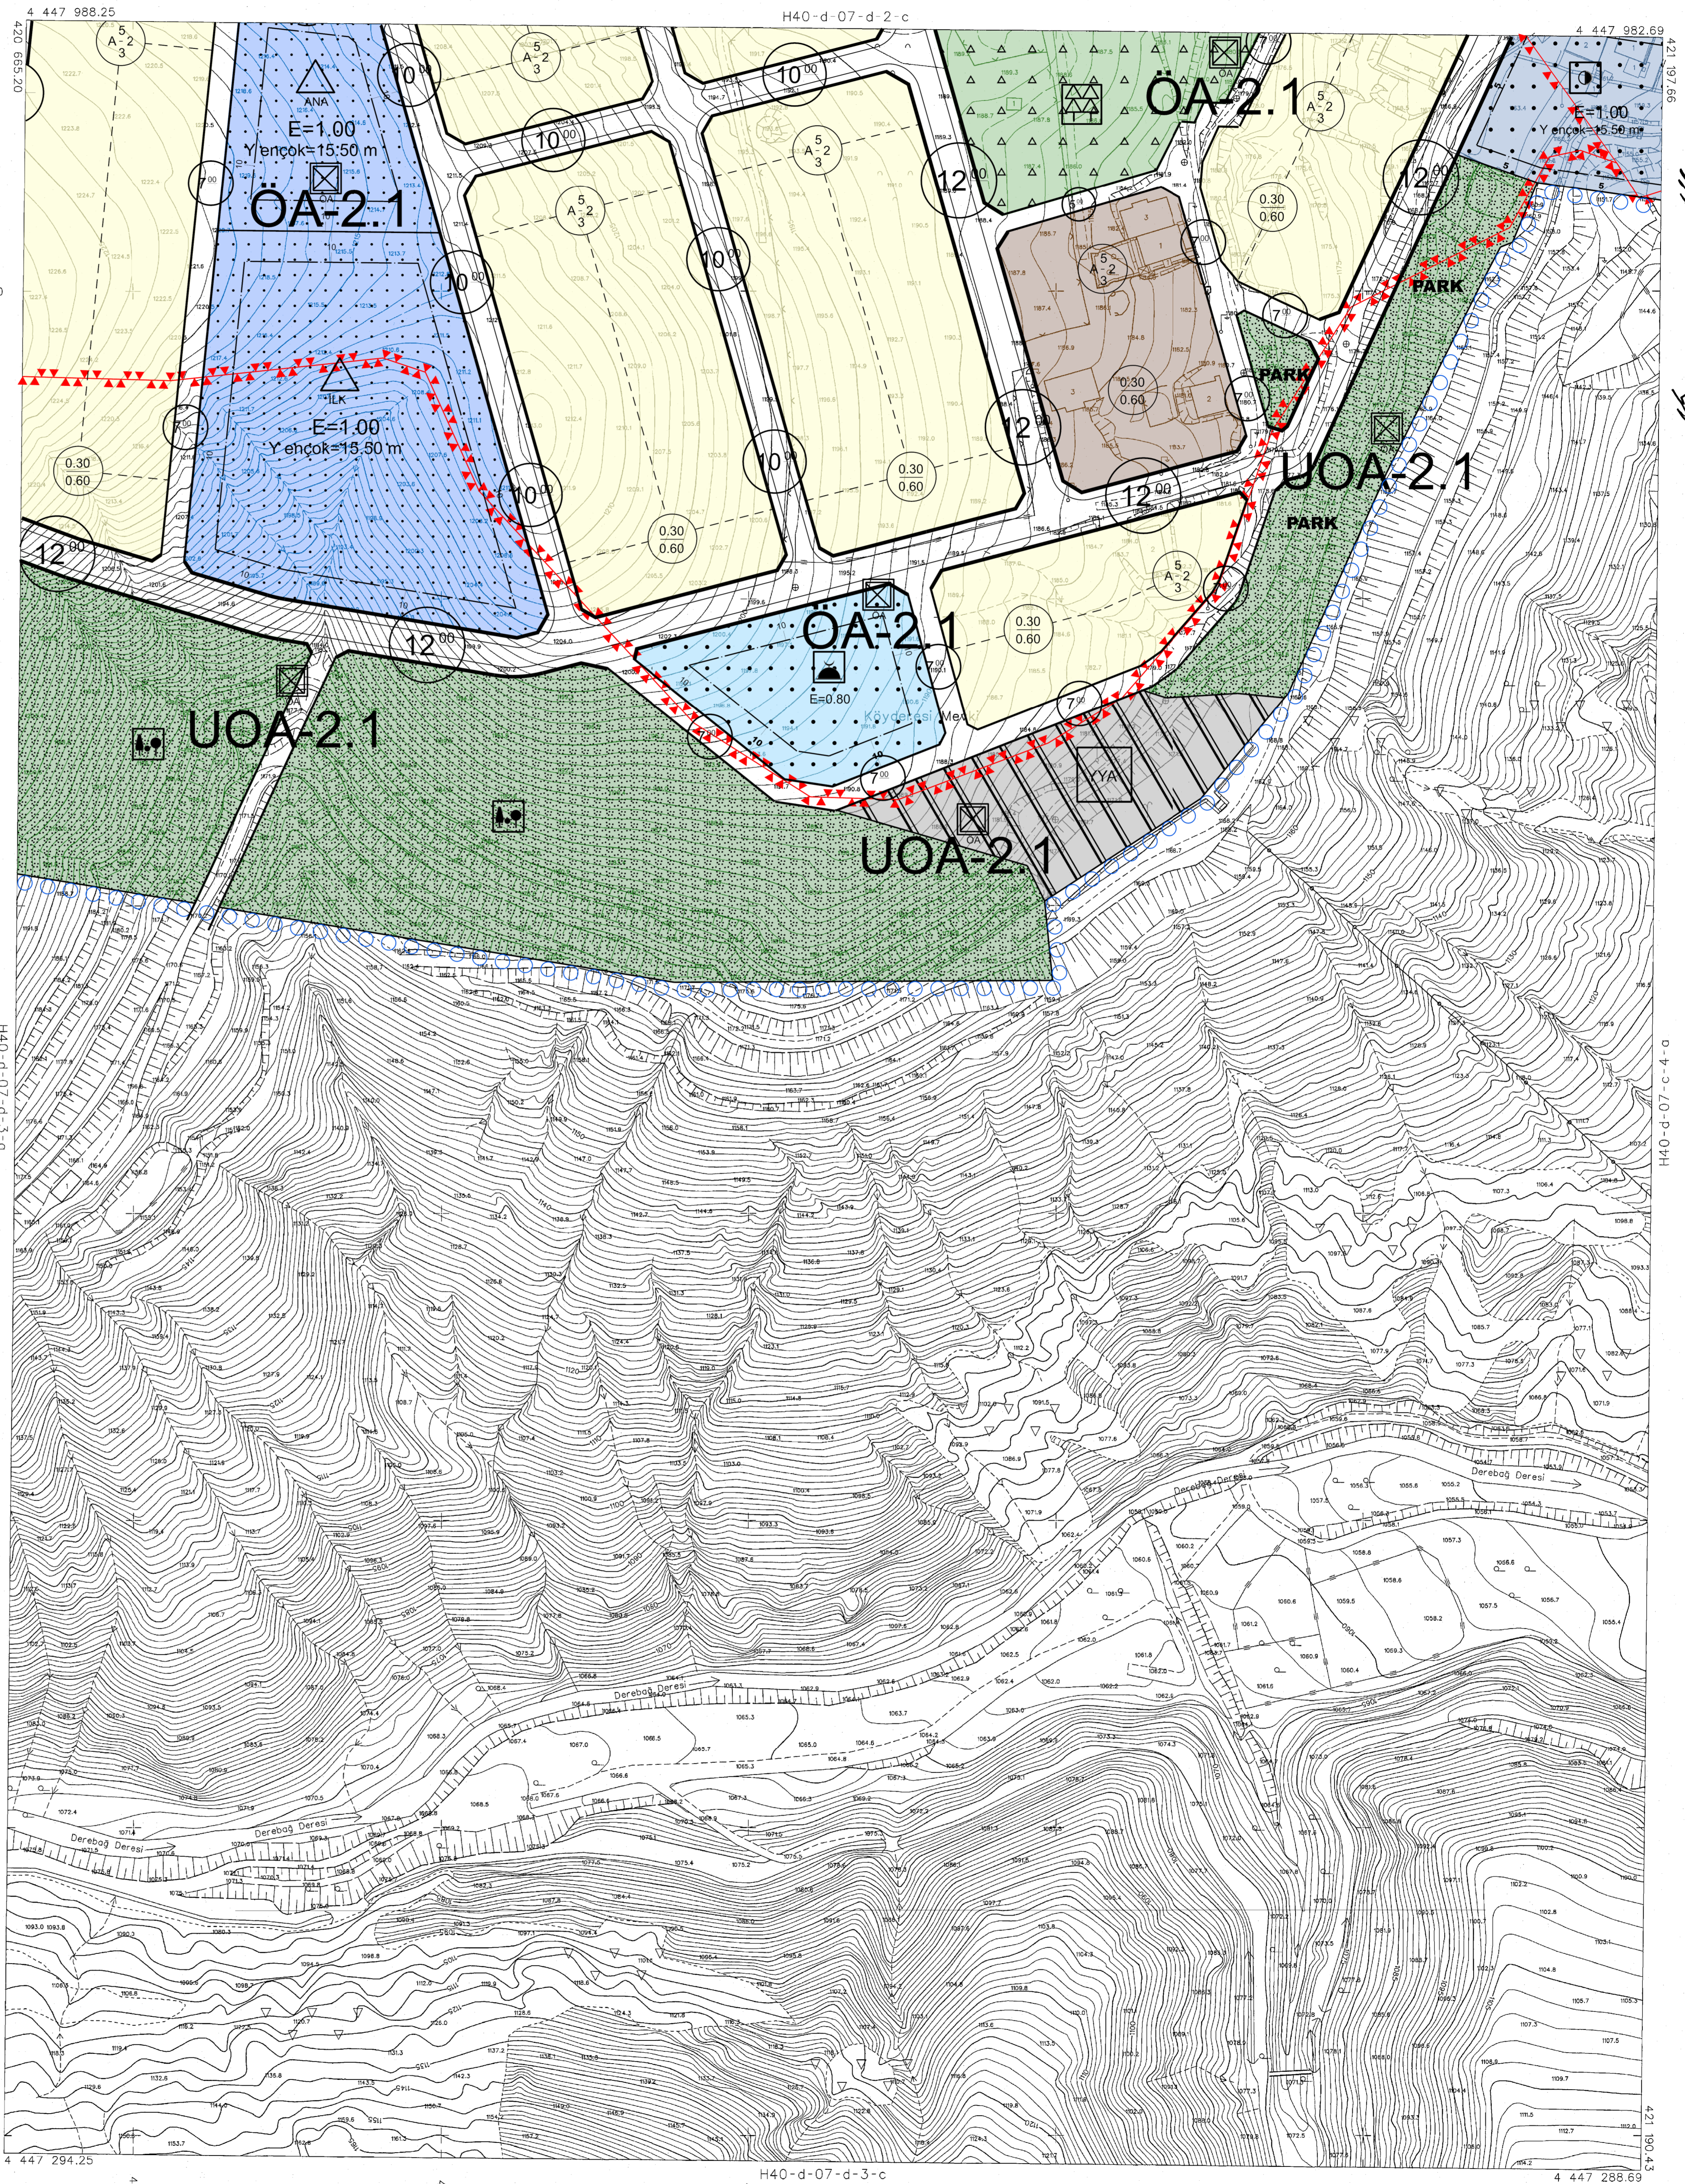

TRF 96 KOORDİNAT SİSTEMİNDE VE 2005.0 EPÖSÜNDE, KÜRE MÜH. HARİTA MAK. İNŞ. OFİS. ŞAŞ. LTD. ŞTİ. TARKINZİYAN YAPILAN 238 ADET HALHAZIR HARİTA ONANMIŞTIR. 29/04/2024

İLKER BAĞCIŞI ANONİM ŞİRKETİ  
OSMAN NURİ ÖSMANLI  
MEKANSAL PLANLAMA DAİRESİ BAŞKANI

2018 YILINDA ÇEKİLEN HAVA FOTOĞRAFLARINDAN ÜRETİLEN PAFTALARA, RİHME'LİNİNME VE YERSEL BÜTÜNLEME BİNA DİŞ ÇATI SİMLERİNDEN YAPILMIŞTIR.  
NOT: HALHAZIR HARİTA SİVRİ BELEDİYE / MÜCAVİR ALAN SİVRİ OLARAK KULLANILMAZ.

1:1000

MÜTEAHHİT : KÜRE MÜHENDİSLİK HARİTA MAK. İNŞ. OFİS. ŞAŞ. LTD. ŞTİ.

SUSEHRI H40-d-07-d-3-b  
(SIVAS)