

01	a	b		
02	c	d		
11	D			
16	a	b		
21	22	23	24	25

SUŞEHİRİ  
(SİVAS)  
H40-d-08-a-1-b

SUŞEHİRİ (SİVAS)  
İLAVE + REVİZYON UYGULAMA İMAR PLANI  
H40-D-08-A-1-B

YÜKLENİCİ  
İ.N.D TUR SEY.İNŞ. TAAAHHÜT TİC.  
PLANLAMA MÜH.LTD.ŞTİ.

Recai Güreli Cd. No:6 Kat:3 D:7 Mentеше/MUĞLA  
Tel: 0(252) 214 92 66 Muğla V.D. 469 030 8289



Ad Soyad	Ünvan	Pozisyonu	Oda Kayıt No	İmza
Naim ALPTEKİN	Şehir Plancısı	Proje Yöneticisi	1029	
Aylin ARGİN	Şehir Plancısı	Planlama Sorumlusu	1612	



İL BANK A.Ş.  
MEKANSAL PLANLAMA  
DAİRESİ BAŞKANLIĞI  
Tarih: ..... / ..... / .....


SUŞEHİRİ BELEDİYESİ

Suşehri (Sivas) Belediyesi 75 adet paftadan ibaret 1/1000 ölçekli Uygulama İmar Planı 3194 sayılı imar kanununun 8. Maddesi gereğince ..... / ..... / ..... tarih ve ..... sayılı Belediye Meclis kararı ile onanmıştır.

A. Aşar ŞİMŞEK	O. Yılmaz TATAR	A. Erkan ÇAKIR	Ali Rıza DEMİREL
Şehir Plancısı	Şehir Plancısı	Şehir Plancısı	Şehir Plancısı
Teknik Uzman	Teknik Uzman	Teknik Uzman	Müdür

BELEDİYE MECLİSİ

Fatih YÜKSEL	Nazif KARKIN	Yusuf ÖZSOY	Rıza EROL	Sema Gönül ÇEVİK	Hüseyin ÖZER
Belediye Başkanı	Meclis Üyesi	Meclis Üyesi	Meclis Üyesi	Meclis Üyesi	Meclis Üyesi
Cınar OLGUN	Abdullah GÜNGÖR	Salih GÜLEÇ	İdris CİNAR	Mehmet KORKMAZ	Hüseyin Tayfun KIRCA
Meclis Üyesi	Meclis Üyesi	Meclis Üyesi	Meclis Üyesi	Meclis Üyesi	Meclis Üyesi

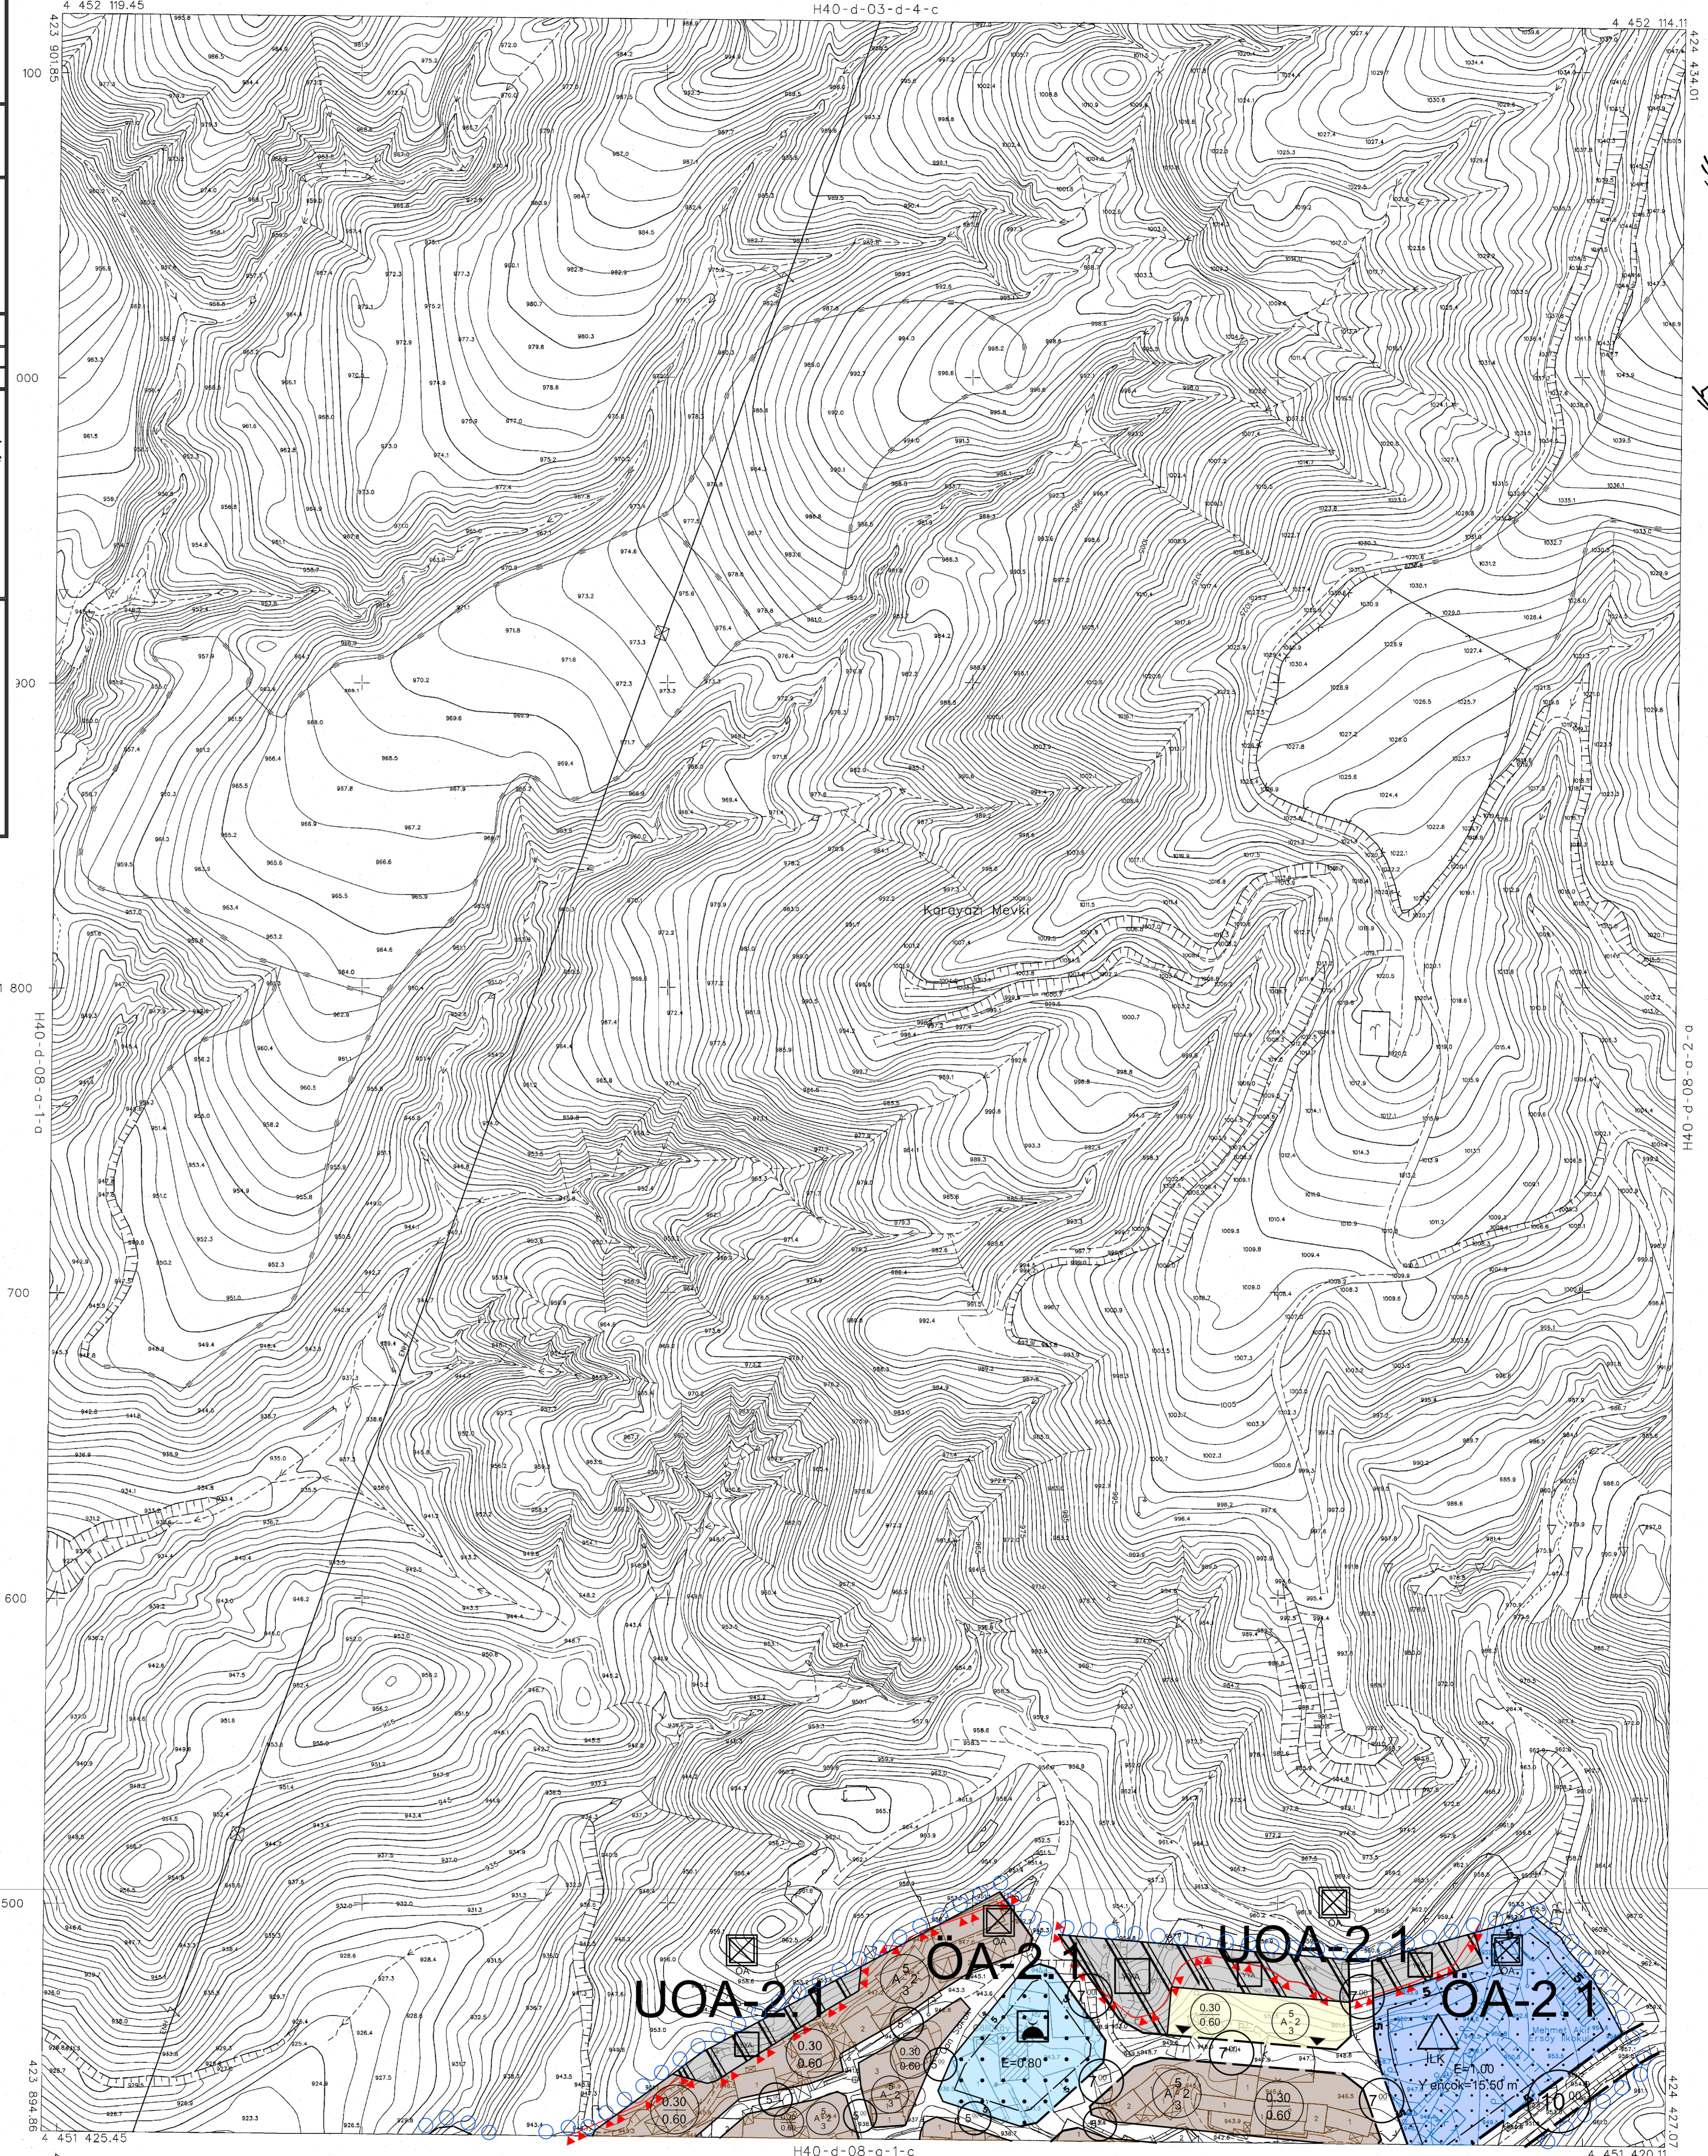

İTİF 96 KOORDİNAT SİSTEMİNDE VE  
2005.0 EPIKENTRAL KÜRE MİR. HARİTA  
MAR.İNŞ. GIDA. SAN. LTD. ŞTİ.  
TARAFINDAN HARİTANIN ÇİZİLMİŞ HALİ  
HALHAZIR HARİTA ONANMIŞTIR.  
29/04/2019



İLİER BANKASI ANONİM ŞİRKETİ  
OSMAN NURİ ÖZKAN  
MEKANSAL PLANLAMA DARESİ BAŞKAN

0-2-a-80-p-041

2018 YILINDA ÇEKİLEN HAVA FOTOĞRAFLARINDAN ÜRETİLEN  
PAFTALARDA KONTROLÜNDE VE YERSEL BÜTÜNLEME İBNA DİS ÇATI  
SINIRLARI İZLENİLMİŞTİR.  
NOT: HALHAZIR HARİTA SINIRI RELEDFE / MÜCAVİR ALAN SINIRI OLARAK  
KULLANILAMAZ.

1:1000

MÜTEAHHİT İ KÜRE MÜHÜRÜZLÜK HARİTA İMAR İNŞ. SAN.  
LTD.ŞTİ.

*[Handwritten signature]*

SUŞEHİRİ H40-d-08-a-1-b  
(SİVAS)