


01	a	b	c	d
02	a	b	c	d
03	a	b	c	d
04	a	b	c	d
05	a	b	c	d
06	a	b	c	d
07	a	b	c	d
08	a	b	c	d
09	a	b	c	d
10	a	b	c	d
11	a	b	c	d
12	a	b	c	d
13	a	b	c	d
14	a	b	c	d
15	a	b	c	d
16	a	b	c	d
17	a	b	c	d
18	a	b	c	d
19	a	b	c	d
20	a	b	c	d
21	a	b	c	d
22	a	b	c	d
23	a	b	c	d
24	a	b	c	d
25	a	b	c	d

SUSEHRİ
(SİVAS)
H40-d-08-d-1-b

TRF 96 KORDİNAT SİSTEMİNDE VE
2005.0. EPİKODUNA GİREN HARİTA
İMAR İNŞ. GIDA. SAN. LTD. ŞTİ.
TARAFINDAN HARİTANIN 1/25000
HALIHAZIR HARİTA ÇIKARILMIŞTIR.
28/04/2011

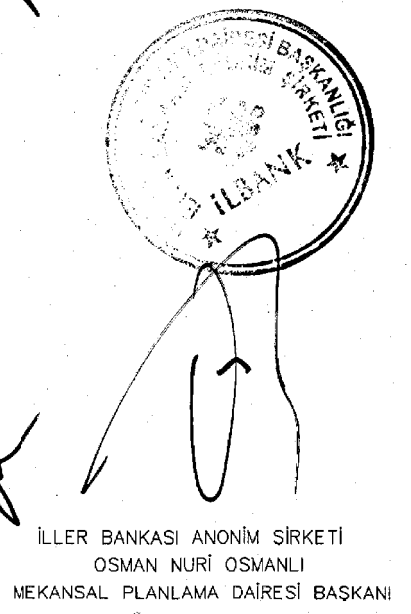

İLLER BANKASI ANONİM ŞİRKETİ
OSMAN NUR ÖZKANLI
MEKANSAL PLANLAMA DAİRESİ BAŞKANI

SUSEHRİ (SİVAS)
İLAVE + REVİZYON UYGULAMA İMAR PLANI
H40-D-08-D-1-B


YÜKLENİCİ
İ.N.D TUR SEY.İNŞ. TAAHHÜT TİC.
PLANLAMA MÜH.LTD.ŞTİ.
Recai Güreli Cd. No:6 Kat:3 D:7 Menşe/MUĞLA
Tel: 0(252) 214 92 66 Muğla V.D. 469 030 8289



Ad Soyad	Ünvan	Pozisyonu	Oda Kayıt No	İmza
Naim ALPTEKİN	Şehir Plancısı	Proje Yöneticisi	1029	
Aylin ARGİN	Şehir Plancısı	Planlama Sorumlusu	1612	

İLBANK A.Ş. MEKANSAL PLANLAMA DAİRESİ BAŞKANLIĞI		SUSEHRİ BELEDİYESİ	
Tarih: / /		Susehri (Sivas) Belediyesi 75 adet paftadan ibaret 1/1000 ölçekli Uygulama İmar Planı 3194 sayılı imar kanununun 8. Maddesi gereğince / / tarih ve sayılı Belediye Meclis kararı ile onamıştır.	
A.Avsar ŞİMŞEK Şehir Plancısı Teknik Uzman	O.Yılmaz TATAR Şehir Plancısı Teknik Uzman	A.Erkan ÇAKIR Şehir Plancısı Teknik Uzman	Ali Rıza DEMİREL Şehir Plancısı Müdür

BELEDİYE MECLİSİ					
Fatih YÜKSEL Belediye Başkanı	Nazif KARKIN Meclis Üyesi	Yusuf ÖZSOY Meclis Üyesi	Rıza EROL Meclis Üyesi	Sema Gönül ÇEVİK Meclis Üyesi	Hüseyin ÖZER Meclis Üyesi
Cınar OLGUN Meclis Üyesi	Abdullah GÜNGÖR Meclis Üyesi	Salih GÜLEC Meclis Üyesi	İdris CİNAR Meclis Üyesi	Mehmet KORKMAZ Meclis Üyesi	Hüseyin Tayfun KIRCA Meclis Üyesi

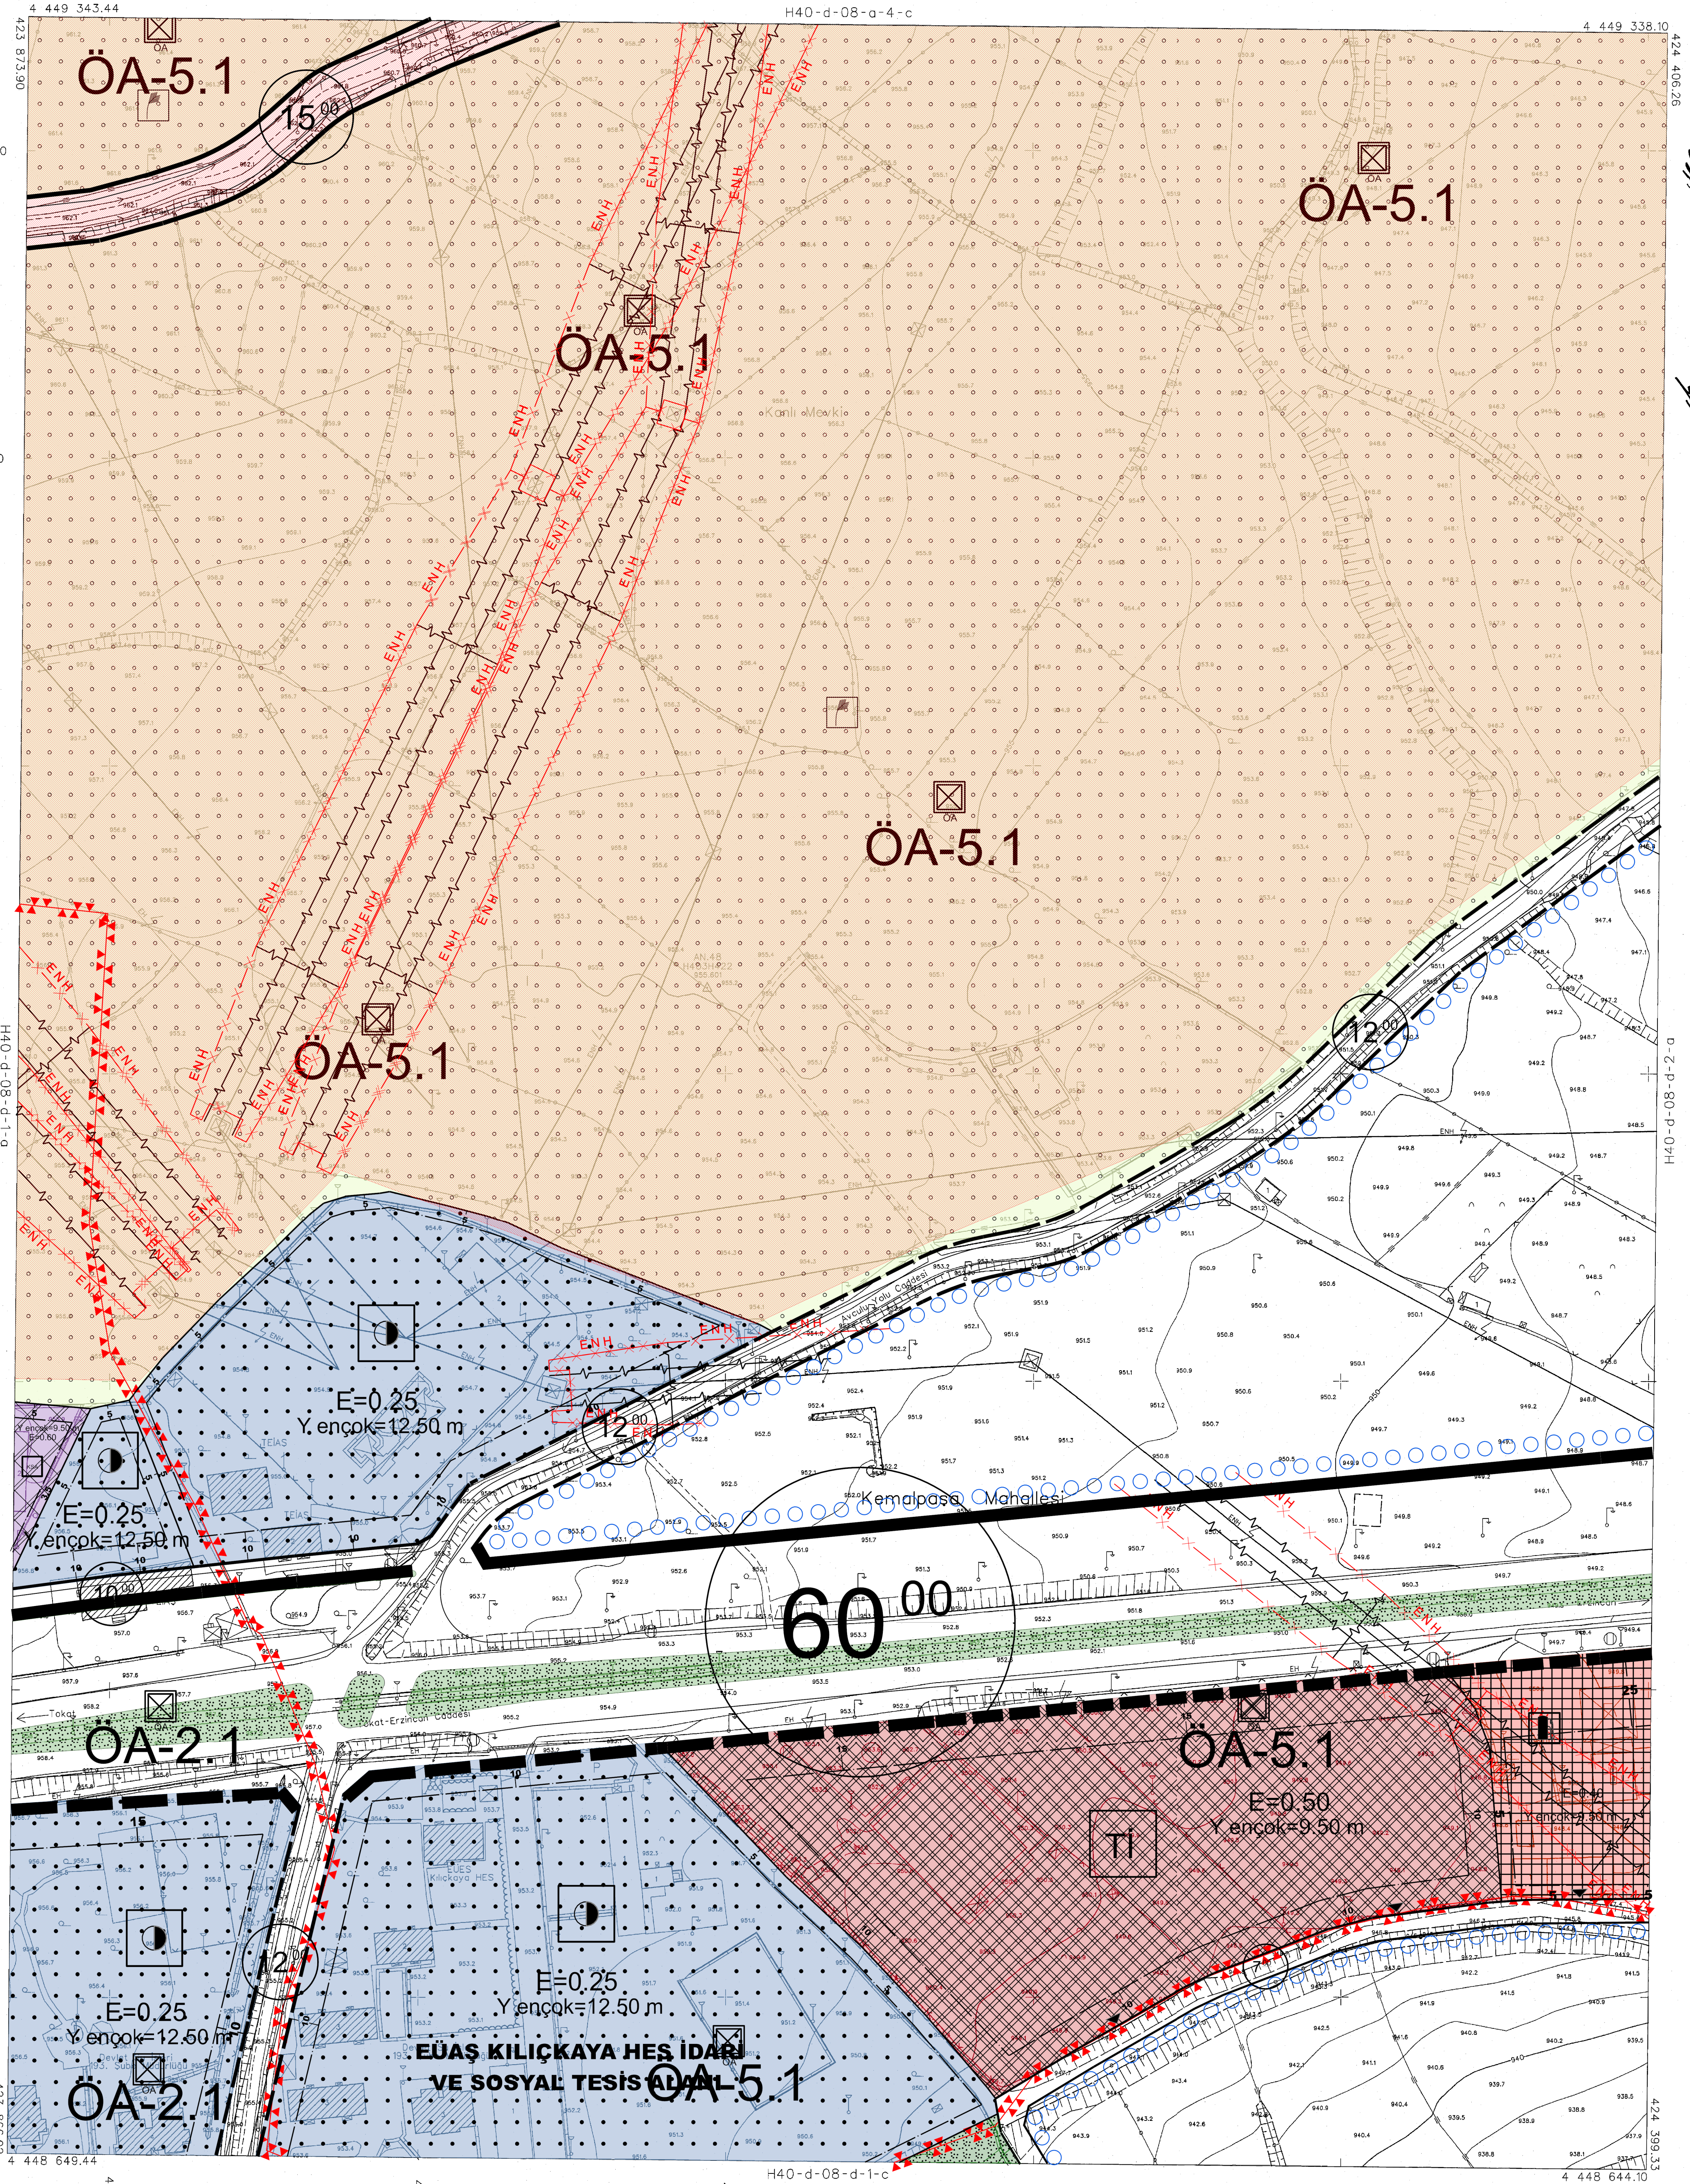

2008 YILINDA ÇEKİLEN HAVA FOTOĞRAFLARINDAN ÜRETİLEN
PAFTALARDA KONTROLÜNDE VE YERSEL BÜTÜNLÜK İNŞA DİŞİ ÇATI
SINIRLARI İZLENİLMİŞTİR.
NOT: HALIHAZIR HARİTA SINIRI BELEDİYE / KÜÇÜK ALAN SINIR OLARAK
KULLANILMAZ.

1:1000

MÜHÜRLEME KÜRE MÜHÜRLEME HARİTA İMAR İNŞA SAN
LTD.ŞTİ.

Signature

SUSEHRİ H40-d-08-d-1-b
(SİVAS)