

| | | | | |
|----|---|---|---|---|
| 01 | a | b | c | d |
| 02 | b | c | d | a |
| 03 | c | d | a | b |
| 04 | d | a | b | c |
| 05 | a | b | c | d |
| 06 | b | c | d | a |
| 07 | c | d | a | b |
| 08 | d | a | b | c |
| 25 | a | b | c | d |

SUŞEHİRİ
(SİVAS)
H40-d-08-d-1-d

SUŞEHİRİ (SİVAS)
İLAVE + REVİZYON UYGULAMA İMAR PLANI
H40-D-08-D-1-D

YÜKLENİCİ
İ.N.D TUR SEY.İNŞ. TAAHHÜT TİC.
PLANLAMA MÜH.LTD.ŞTİ.

Reccai Güreli Cd. No:6 Kat:3 D:7 Mentеше/MUĞLA
Tel: 0(252) 214 92 66 Muğla V.D. 469 030 8289



TURİZM VE ŞEHİR PLANLAMA

| Ad Soyad | Ünvan | Pozisyonu | Oda Kayıt No | İmza |
|---------------|----------------|--------------------|--------------|------|
| Naim ALPTEKİN | Şehir Plancısı | Proje Yöneticisi | 1029 | |
| Aylin ARGİN | Şehir Plancısı | Planlama Sorumlusu | 1612 | |

İL BANK A.Ş.
MEKANSAL PLANLAMA
DAİRESİ BAŞKANLIĞI



TURKİYE İÇİŞLERİ BAKANLIĞI



A. Aşar ŞİMŞEK Şehir Plancısı
Teknik Uzman
O. Yılmaz TATAR Şehir Plancısı
Teknik Uzman
A. Erkan ÇAKIR Şehir Plancısı
Teknik Uzman
Ali Rıza DEMİREL Şehir Plancısı
Müdür

Tarih: / /

SUŞEHİRİ BELEDİYESİ
Suşehri (Sivas) Belediyesi 75 adet paftadan ibaret 1/1000 ölçekli Uygulama İmar Planı 3194 sayılı imar kanununun 8. Maddesi gereğince / / tarih ve sayılı Belediye Meclis kararı ile onanmıştır.

BELEDİYE MECLİSİ

Fatih YÜKSEL Belediye Başkanı
Nazif KARKIN Meclis Üyesi
Yusuf ÖZSOY Meclis Üyesi
Rıza EROL Meclis Üyesi
Sema Gönül CEVİK Meclis Üyesi
Hüseyin ÖZER Meclis Üyesi
Cınar OLGUN Meclis Üyesi
Abdullah GÜNGÖR Meclis Üyesi
Salih GÜLEC Meclis Üyesi
İdris CİNAR Meclis Üyesi
Mehmet KORKMAZ Meclis Üyesi
Hüseyin Tayfun KIRCA Meclis Üyesi

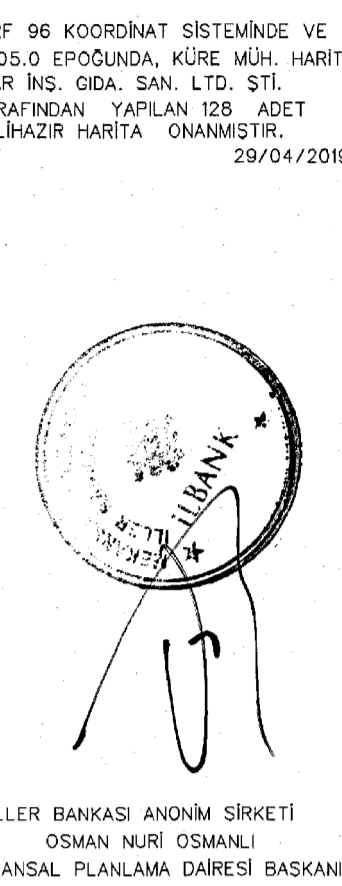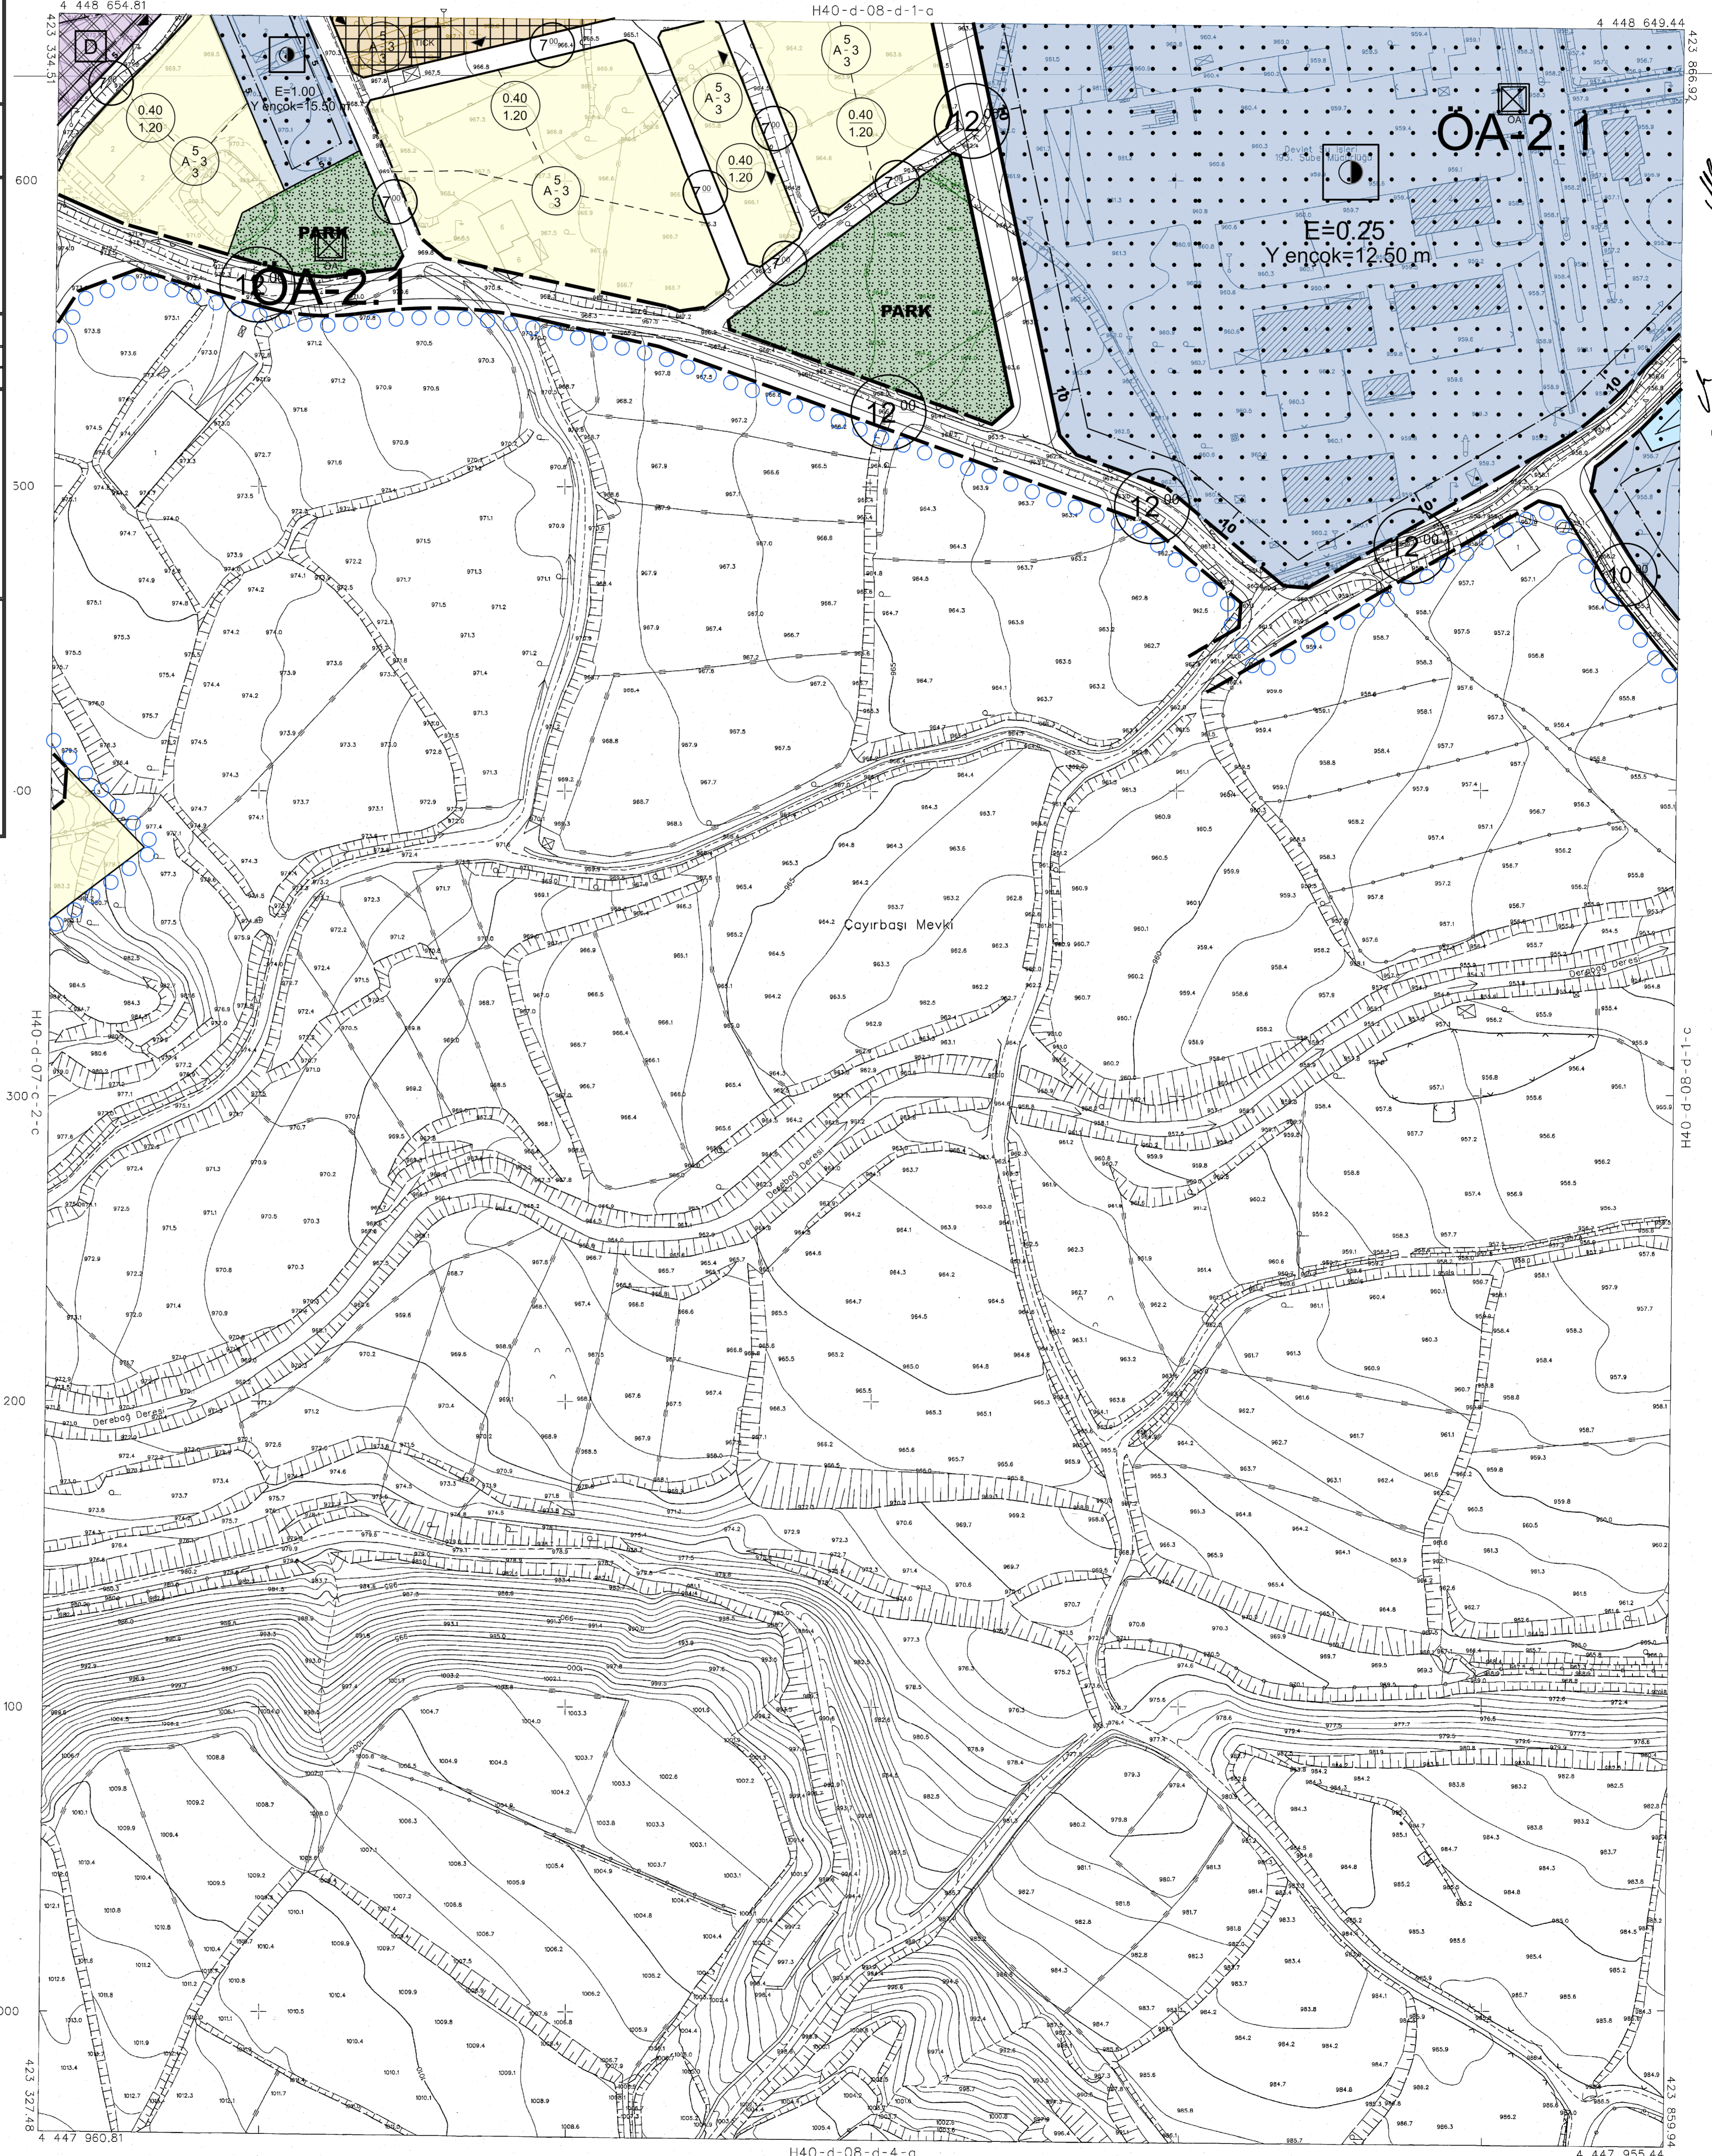

İLLER BANKASI ANONİM ŞİRKETİ
OSMAN NURİ ÖZBANKI
MEKANSAL PLANLAMA DAİRESİ BAŞKANI

SUŞEHİRİ H40-d-08-d-1-d
(SİVAS)

2018 YILINDA ÇEKİLEN HAVA FOTOGRAFLARINDAN ÜRETİLEN
PAFTALARDA, KATMENAĞAR VE YERSEL BÜTÜNLEME BİNA DİŞİ
SINIRLARINDAN YARARLANILMIŞTIR.
NOT: HALİHAZIR HARITA SINIRI BELEDİYE / MÜCAVİR ALAN SINIRI OLARAK
KULLANILAMAZ.

1:1000

MÜTEAHHİT : KÜRE MÜHÜRSLÜK HARİTA VE İNŞAAT İŞİ
LTD.ŞTİ.

[Signature]