


01	c	d	b
10	b	c	d
11	D	D	D
16	D	D	D
21	22	23	24
	d	c	b

SUŞEHİRİ
(SİVAS)
H40-d-08-d-2-a

1/1000 KÖRGE HARİTA
2015.0. EPİSKOPAL KÖRGE HARİTA
MAR.İNŞ.ODA.SAN.LTD.ŞTİ.
TARAFINDAN HAZIRLANAN İZİN ALINMIŞ HALIHAZIR HARİTA ONANMIŞTIR.
28/04/2019

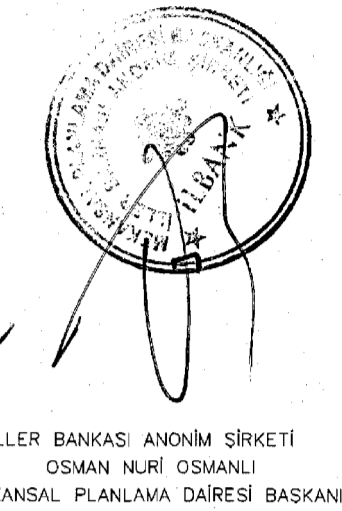

İL BANKAŞ. ANONİM ŞİRKETİ
OSMAN NURİ ÖZKANLI
MEKANSALE PLANLAMA DAİRESİ BAŞKANI

SUŞEHİRİ H40-d-08-d-2-a
(SİVAS)

SUŞEHİRİ (SİVAS)
İLAVE + REVİZYON UYGULAMA İMAR PLANI
H40-D-08-D-2-A

YÜKLENİCİ
İ.N.D TUR SEY.İNŞ. TAAAHHÜT TİC.
PLANLAMA MÜH.LTD.ŞTİ.

Recai Güreli Cd. No:6 Kat:3 D:7 Menşe/MUĞLA
Tel: 0(252) 214 92 66 Muğla V.D. 469 030 8289



TURİZM VE ŞEHİR PLANLAMA



TÜRKİYE İŞ BANKASI

İL BANK A.Ş.
MEKANSALE PLANLAMA
DAİRESİ BAŞKANLIĞI
Tarih: / /

SUŞEHİRİ BELEDİYESİ


Suşehri (Sivas) Belediyesi 75 adet paftadan ibaret 1/1000 ölçekli Uygulama İmar Planı 3194 sayılı imar kanununun 8. Maddesi gereğince / / tarih ve sayılı Belediye Meclis kararı ile onanmıştır.

Ad Soyad	Ünvan	Pozisyonu	Oda Kayıt No	İmza
Naim ALPTEKİN	Şehir Plancısı	Proje Yöneticisi	1029	
Aylin ARGİN	Şehir Plancısı	Planlama Sorumlusu	1612	

A. Avcı	O. Yılmaz	A. Erkan	Ali Rıza
ŞİMŞEK	TATAR	ÇAKIR	DEMİREL
Şehir Plancısı	Şehir Plancısı	Şehir Plancısı	Şehir Plancısı
Teknik Uzman	Teknik Uzman	Teknik Uzman	Müdür

BELEDİYE MECLİSİ

Fatih YÜKSEL Belediye Başkanı	Nazif KARKIN Meclis Üyesi	Yusuf ÖZSOY Meclis Üyesi	Rıza EROL Meclis Üyesi	Sema Gönül ÇEVİK Meclis Üyesi	Hüseyin ÖZER Meclis Üyesi
Cınar OLGUN Meclis Üyesi	Abdullah GÜNGÖR Meclis Üyesi	Salih GÜLEÇ Meclis Üyesi	İdris CİNAR Meclis Üyesi	Mehmet KORKMAZ Meclis Üyesi	Hüseyin Tayfun KIRCA Meclis Üyesi

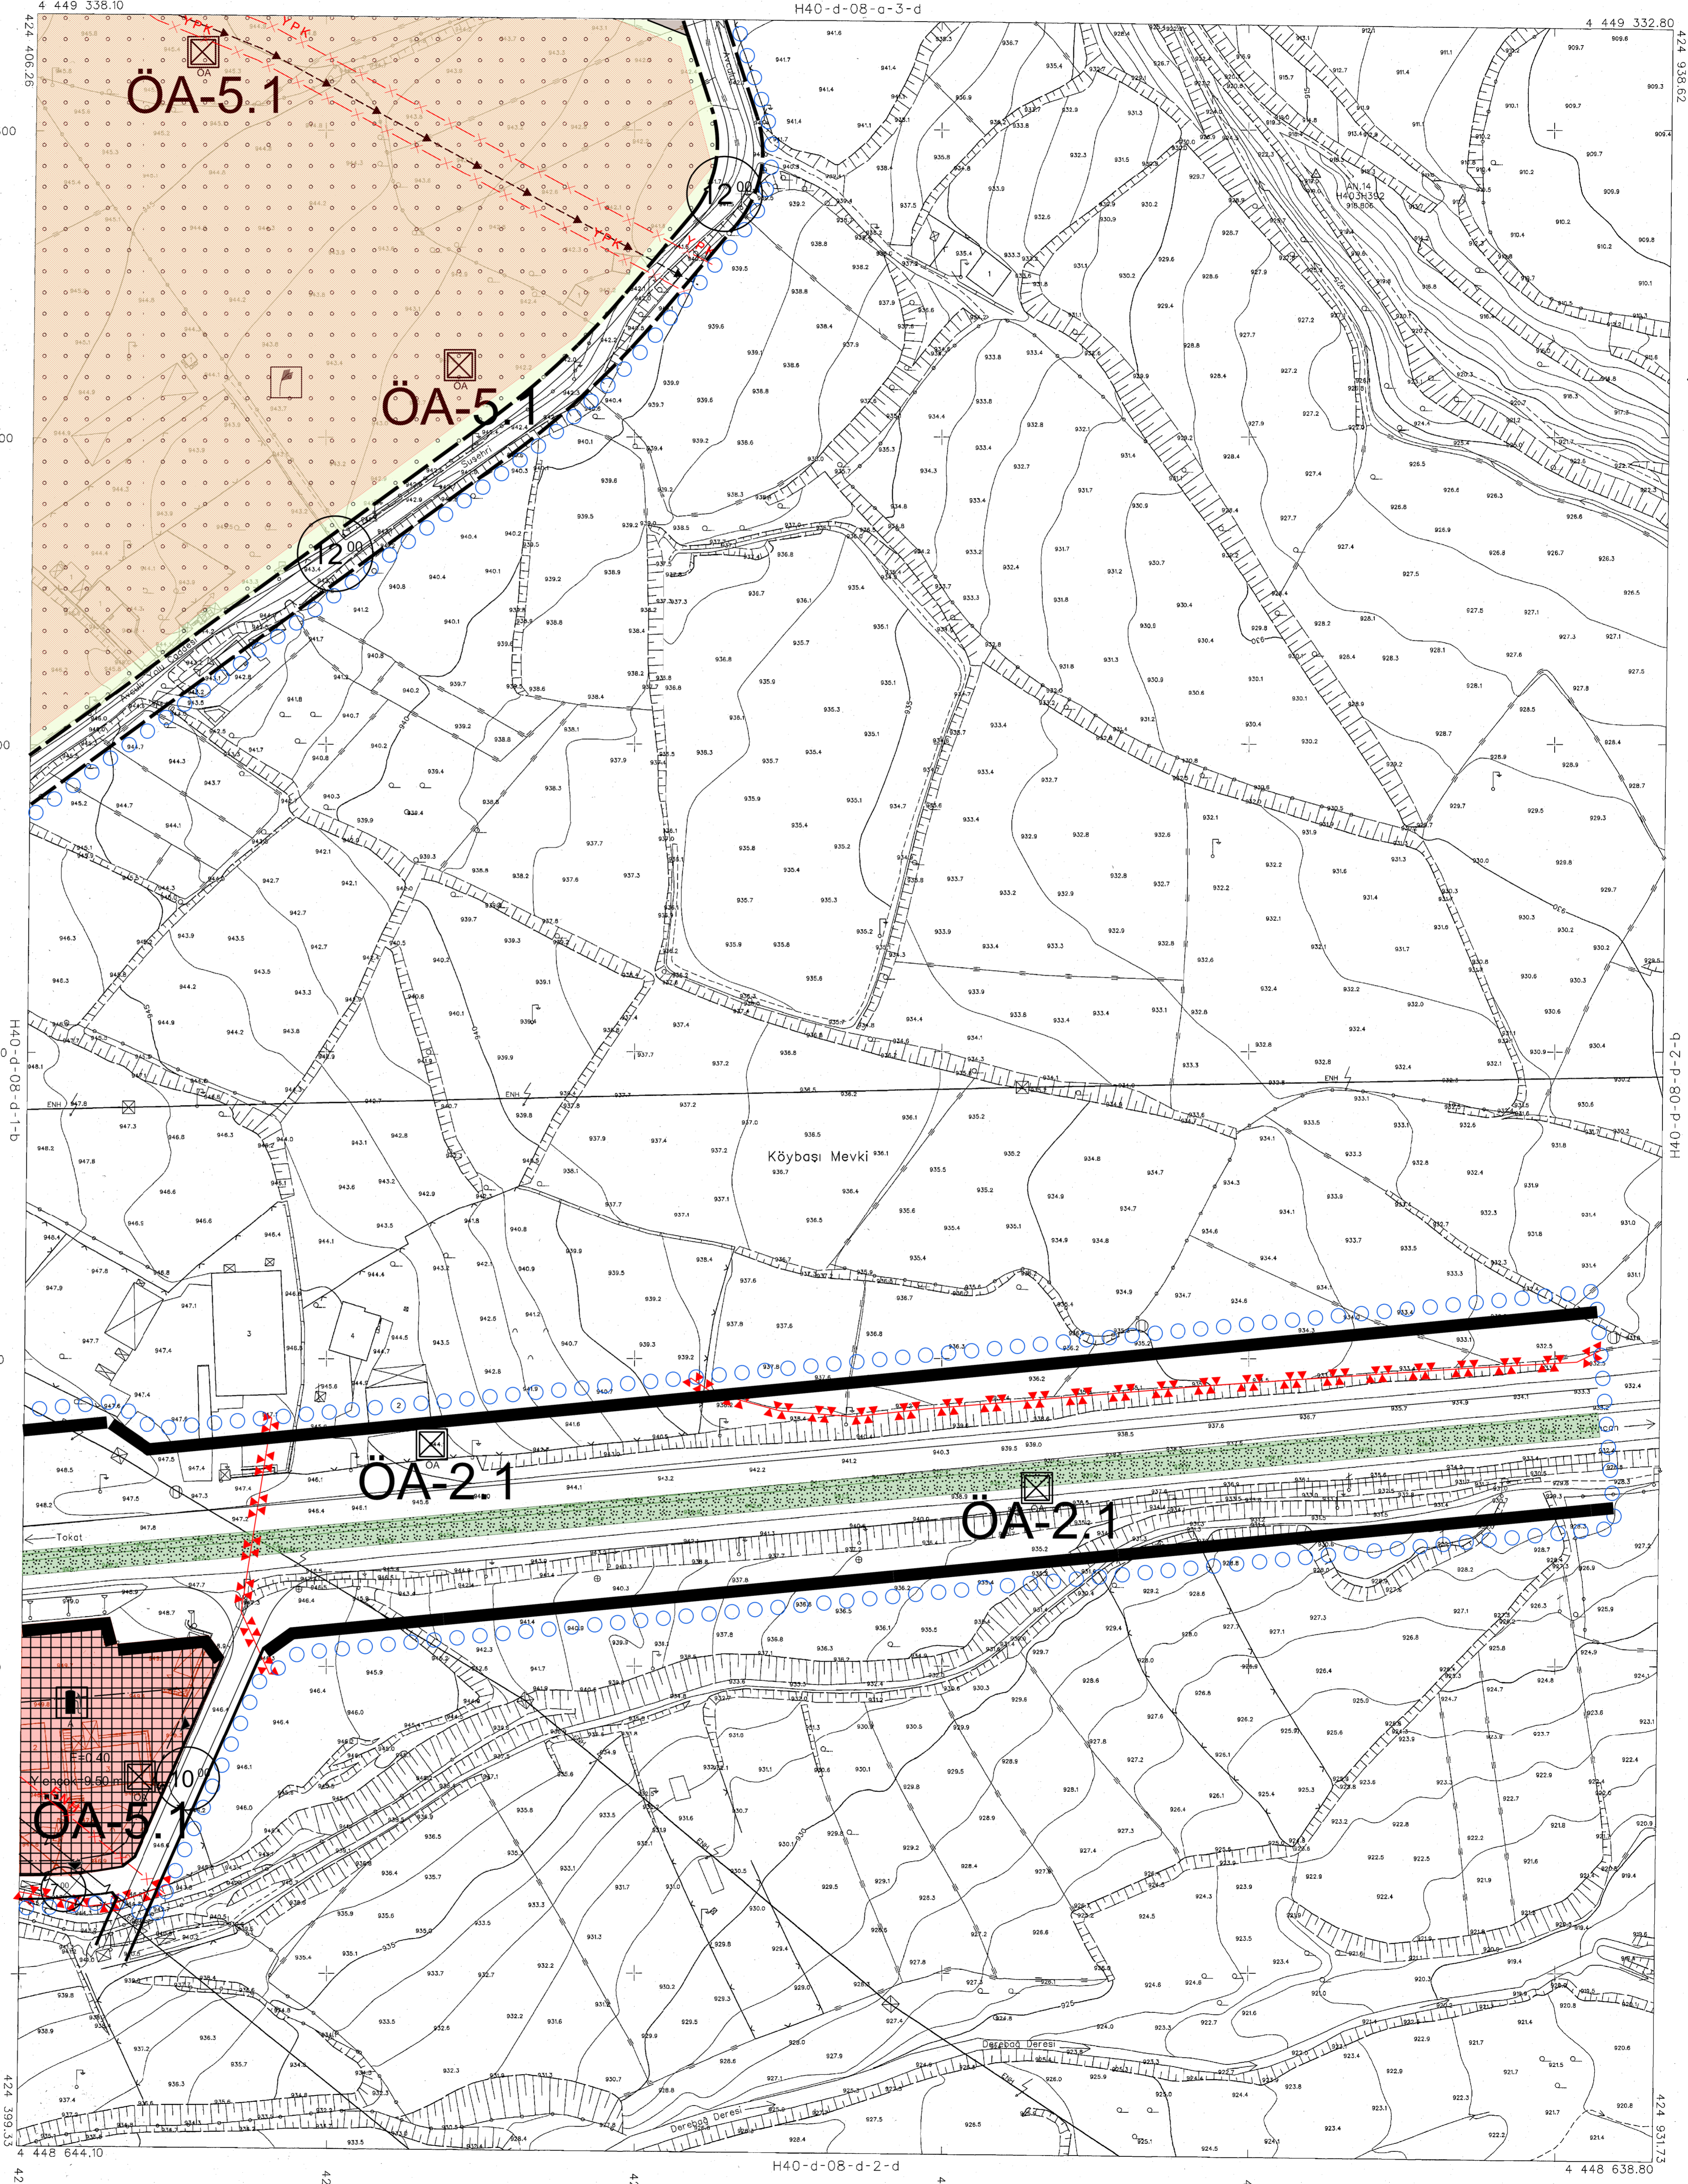

2018 YILINDA ÇEKİLEN HAVA FOTOĞRAFLARINDAN ÜRETİLEN
PAFTALARDA KİMET, ENJINE VE YERSEL BÜTÜNLEME BNA DİŞ ÇATI
SINIRLARI İZLENİLMİŞTİR.
NOT: HALIHAZIR HARİTA SINIRI BELEDİYE / MÜCAVİR ALAN SINIR OLARAK
KULLANILAMAZ.

1:1000

MÜTEAHHİT : KÖRGE MÜHÜRLEMLİK HARİTA MÜHÜRLEMLİK
LTD.ŞTİ.

Handwritten signature