

01	a	b	c	d
10	a	b	c	d
11	b	c	d	c
15	b	c	d	c
21	22	23	24	25

SUSEHİRİ  
(SİVAS)  
H40-d-08-d-4-a

SUSEHİRİ (SİVAS)  
İLAVE + REVİZYON UYGULAMA İMAR PLANI  
H40-D-08-D-4-A

YÜKLENİCİ  
İ.N.D TUR SEY.İNŞ. TAAAHHÜT TİC.  
PLANLAMA MÜH.LTD.ŞTİ.

Recai Güreli Cd. No:6 Kat:3 D:7 Mentеше/MUĞLA  
Tel: 0(252) 214 92 66 Muğla V.D. 469 030 8289



Ad Soyad	Ünvan	Pozisyonu	Oda Kayıt No	İmza
Nalan ALPTEKİN	Şehir Plancısı	Proje Yöneticisi	1029	
Aylin ARGEN	Şehir Plancısı	Planlama Sorumlusu	1612	




İLBANK A.Ş.  
MEKANSAL PLANLAMA  
DAİRESİ BAŞKANLIĞI  
Tarih: ..... / ..... / .....

SUSEHİRİ BELEDİYESİ

Susehri (Sivas) Belediyesi 75 adet paftadan ibaret 1/1000 ölçekli Uygulama İmar Planı 3194 sayılı imar kanununun 8. Maddesi gereğince ..... / ..... / ..... tarih ve ..... sayılı Belediye Meclis kararı ile onanmıştır.

BELEDİYE MECLİSİ					
Fatih YÜKSEL Belediye Başkanı	Nazif KARKIN Meclis Üyesi	Yusuf ÖZSOY Meclis Üyesi	Rıza EROL Meclis Üyesi	Sema Gönül CEVİK Meclis Üyesi	Hüseyin ÖZER Meclis Üyesi
Cınar OLGUN Meclis Üyesi	Abdullah GÜNGÖR Meclis Üyesi	Salih GÜLEC Meclis Üyesi	İdris CİNAR Meclis Üyesi	Mehmet KORKMAZ Meclis Üyesi	Hüseyin Tayfun KIRCA Meclis Üyesi

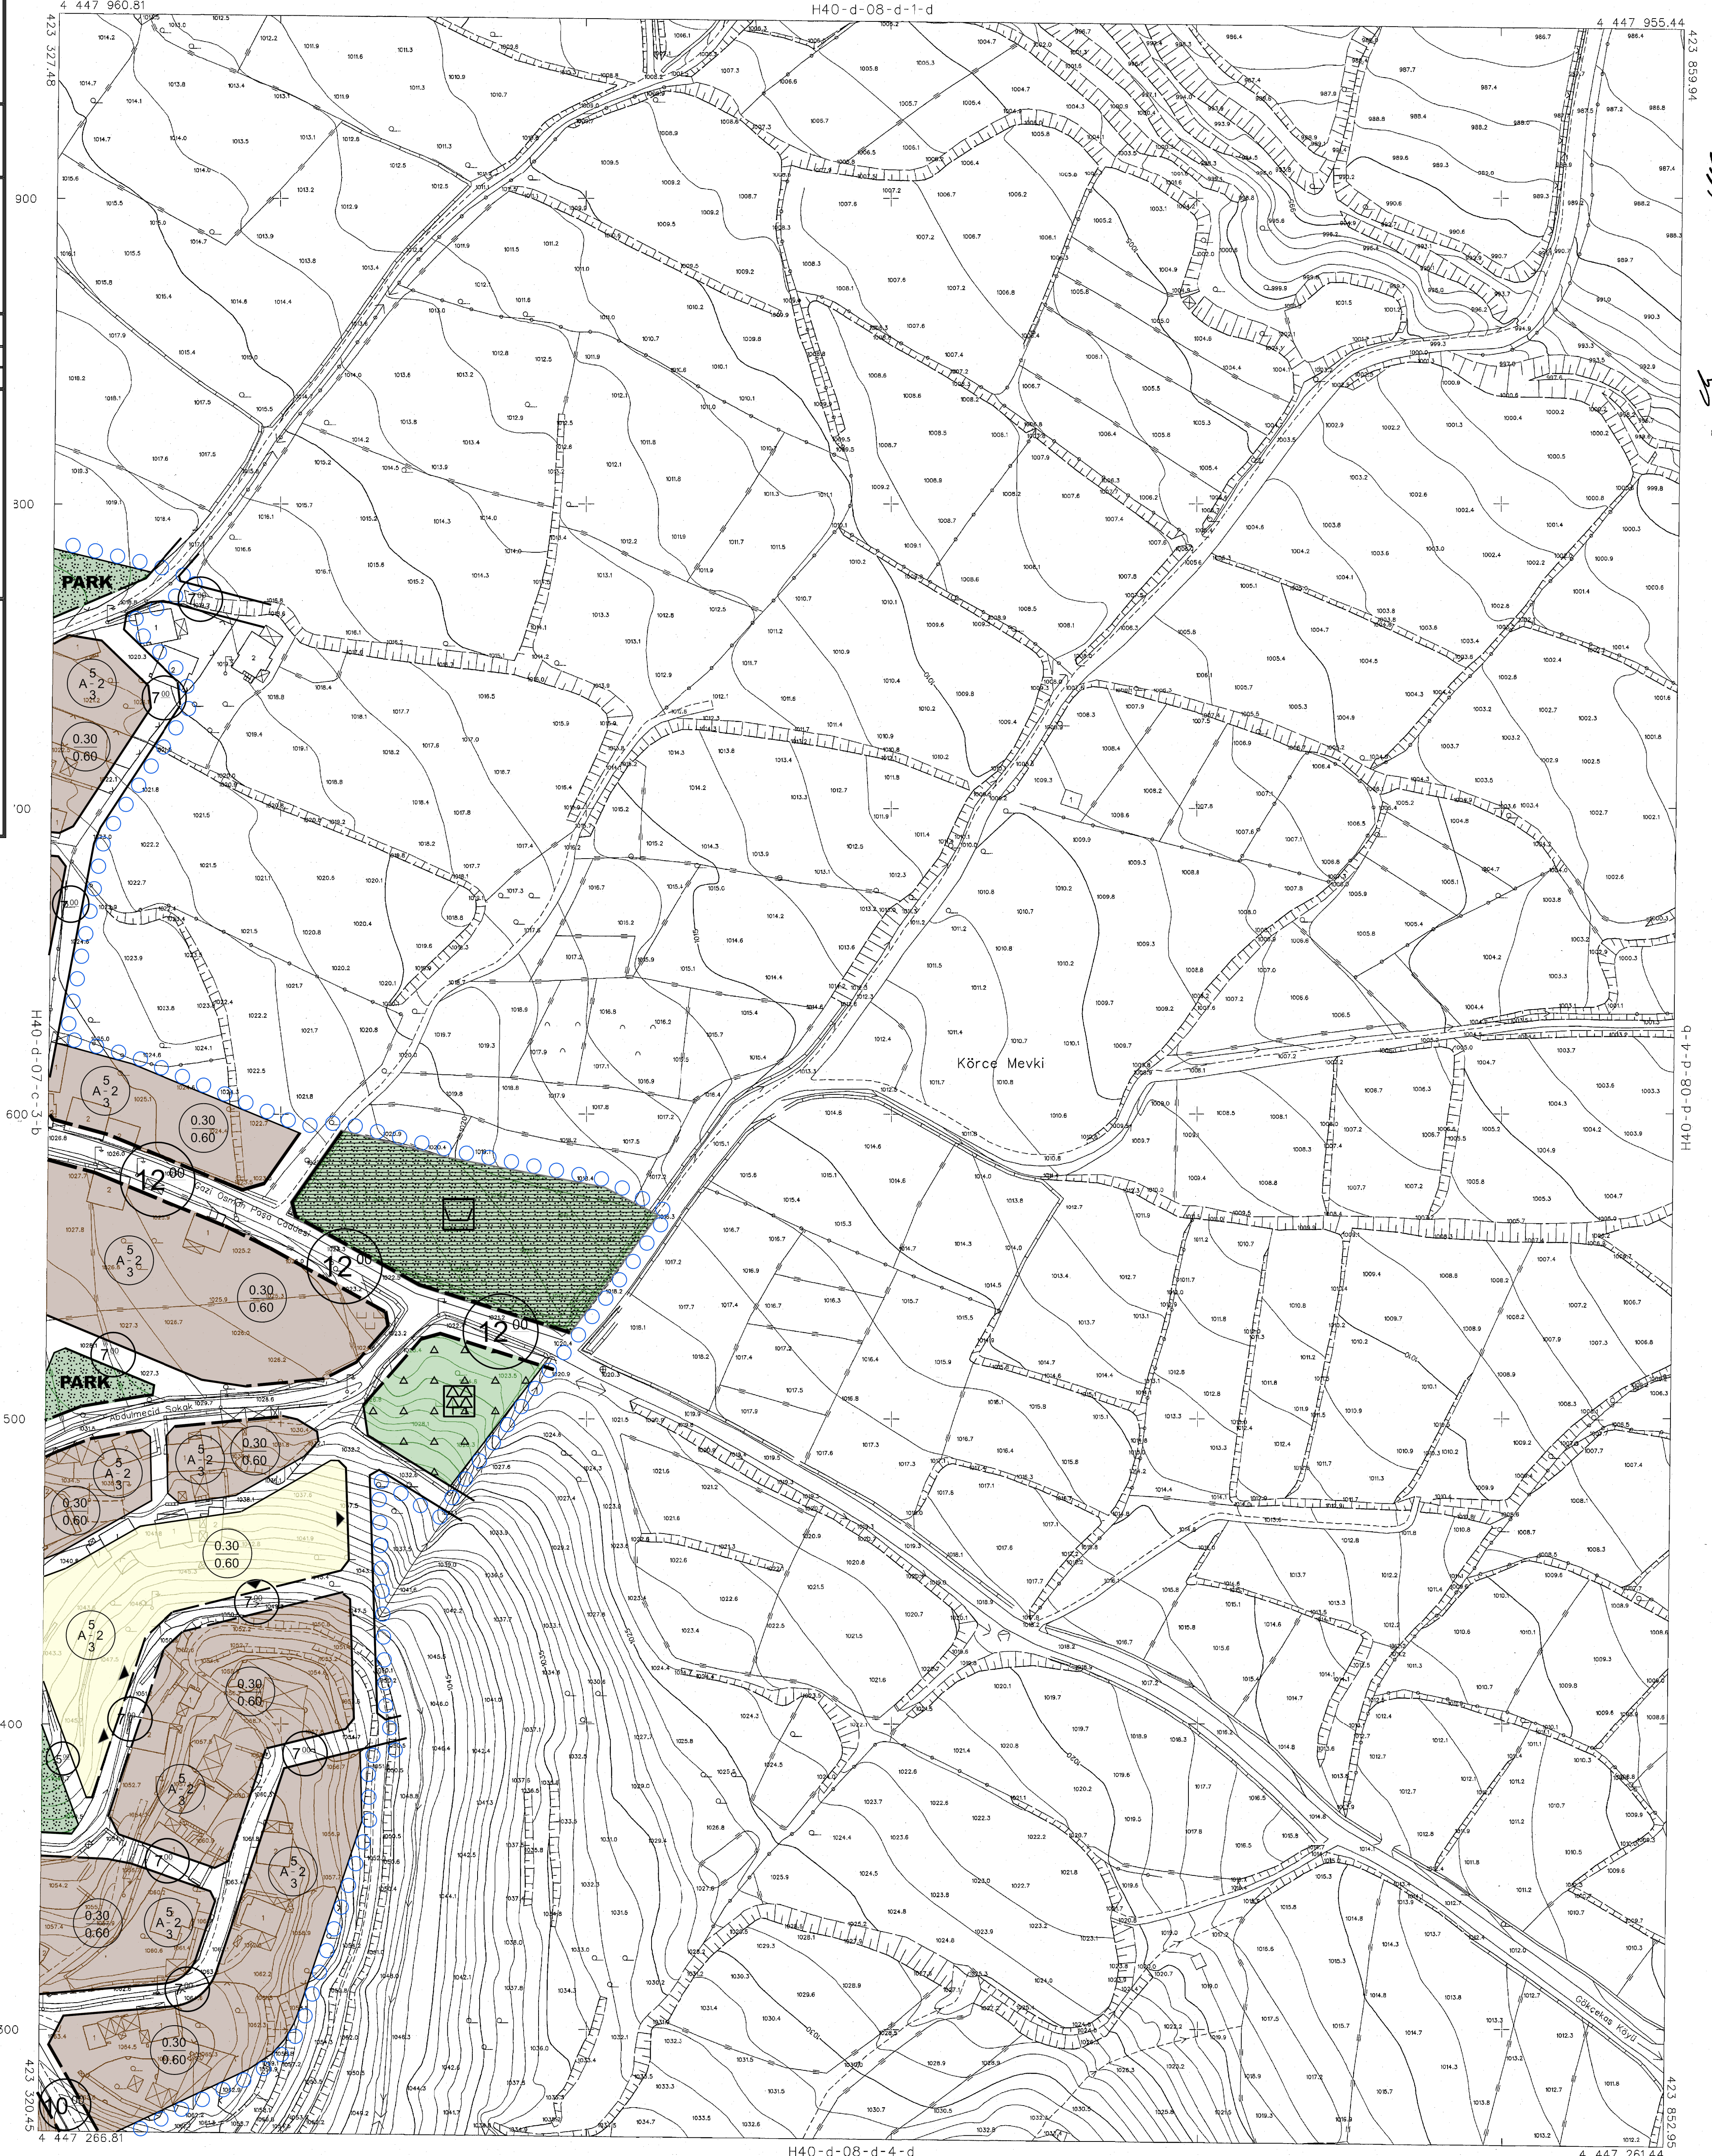

İTİF AK KORDONAT SİSTEMİNDE VE  
2005.0 EROZYON KİŞİ MEH. HARİTA  
İMAR İNŞ. ODA. SAN. LTD. ŞTİ.  
TARAFINDAN HARİTANIN İZİ AKTİ  
HALHAZIR HARİTA ONANMIŞTIR  
26/04/2019



İLLER BANKASI ANONİM ŞİRKETİ  
OSMAN NURİ ÖZKAN  
MEKANSAL PLANLAMA DİREKSİYON BAŞKANI

2018 YILINDA ÇEKİLEN HAVA FOTOĞRAFLARINDAN ÇIKARILAN  
PAFTALARDA KONTROL EDİLMİŞ VE YERSEL BÜTÜNLÜĞÜNE İNŞA DİS ÇATI  
SINIRINDAN YATAYDIR.  
NOT: HALHAZIR HARİTA SINIR BELEDİYE / MÜCAVİR ALAN SINIR OLARAK  
KULLANILAMAZ.

1:1000

MÜTEAHHİT : KÜRE MÜHENDİSLİK HARİTA İNŞ. ODA SAN  
LTD.ŞTİ.

SUSEHİRİ H40-d-08-d-4-a  
(SİVAS)