


01	a	b	c	d
02	b	c	d	e
03	c	d	e	f
04	d	e	f	g
05	e	f	g	h
06	f	g	h	i
07	g	h	i	j
08	h	i	j	k
09	i	j	k	l
10	j	k	l	m
11	k	l	m	n
12	l	m	n	o
13	m	n	o	p
14	n	o	p	q
15	o	p	q	r
16	p	q	r	s
17	q	r	s	t
18	r	s	t	u
19	s	t	u	v
20	t	u	v	w
21	u	v	w	x
22	v	w	x	y
23	w	x	y	z
24	x	y	z	aa
25	y	z	aa	ab

SUSEHRİ  
(SİVAS)  
H40-d-08-d-4-d

1/25000 KÖRGEKİME SİSTEMİNDE VE  
2005.0 EPOKUNDA KİŞİ NİŞAN HARİTA  
İMAR İNS. ODA. SAN. LTD. ŞTİ.  
TARAFINDAN HARİTANIN İZİN ALINILAN  
HALİHAZIR HARİTA ONANMIŞTIR.  
26/04/2011

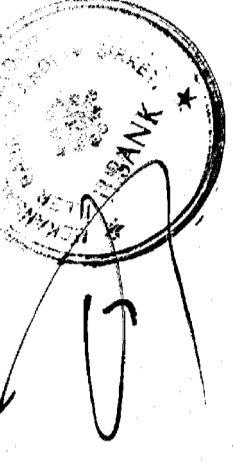

İLLER BANKASI ANONİM ŞİRKETİ  
OSMAN NURİ ÖZKAN  
MEKANSEL PLANLAMA DAİRESİ BAŞKANI

SUSEHRİ (SİVAS)  
İLAVE + REVİZYON UYGULAMA İMAR PLANI  
H40-D-08-D-4-D

YÜKLENİCİ

İ.N.D TUR SEY.İNŞ. TAAHHÜT TİC.  
PLANLAMA MÜH.LTD.ŞTİ.  
Recai Güreli Cd. No:6 Kat:3 D:7 Mentеше/MUĞLA  
Tel: 0(252) 214 92 66 Muğla V.D. 469 030 8289



Ad Soyad	Ünvan	Pozisyonu	Oda Kayıt No	İmza
Naim ALPTEKİN	Şehir Plancısı	Proje Yöneticisi	1029	
Aylin ARGİN	Şehir Plancısı	Planlama Sorumlusu	1612	



İLBANK A.Ş.  
MEKANSEL PLANLAMA  
DAİRESİ BAŞKANLIĞI  
Tarih: ..... / ..... / .....


SUSEHRİ BELEDİYESİ

Susehri (Sivas) Belediyesi 75 adet paftadan ibaret 1/1000 ölçekli Uygulama İmar Planı 3194 sayılı imar kanununun 8. Maddesi gereğince ..... / ..... / ..... tarih ve ..... sayılı Belediye Meclis kararı ile onanmıştır.

A. Aşar ŞİMŞEK	O. Yılmaz TATAR	A. Erkan ÇAKIR	Ali Rıza DEMİREL
Şehir Plancısı Teknik Uzman	Şehir Plancısı Teknik Uzman	Şehir Plancısı Teknik Uzman	Şehir Plancısı Müdür

BELEDİYE MECLİSİ

Fatih YÜKSEL Belediye Başkanı	Nazif KARKIN Meclis Üyesi	Yusuf ÖZSOY Meclis Üyesi	Rıza EROL Meclis Üyesi	Sema Gönül ÇEVİK Meclis Üyesi	Hüseyin ÖZER Meclis Üyesi
Cınar OLGUN Meclis Üyesi	Abdullah GÜNGÖR Meclis Üyesi	Salih GÜLEÇ Meclis Üyesi	İdris CİNAR Meclis Üyesi	Mehmet KORKMAZ Meclis Üyesi	Hüseyin Tayfun KIRCA Meclis Üyesi

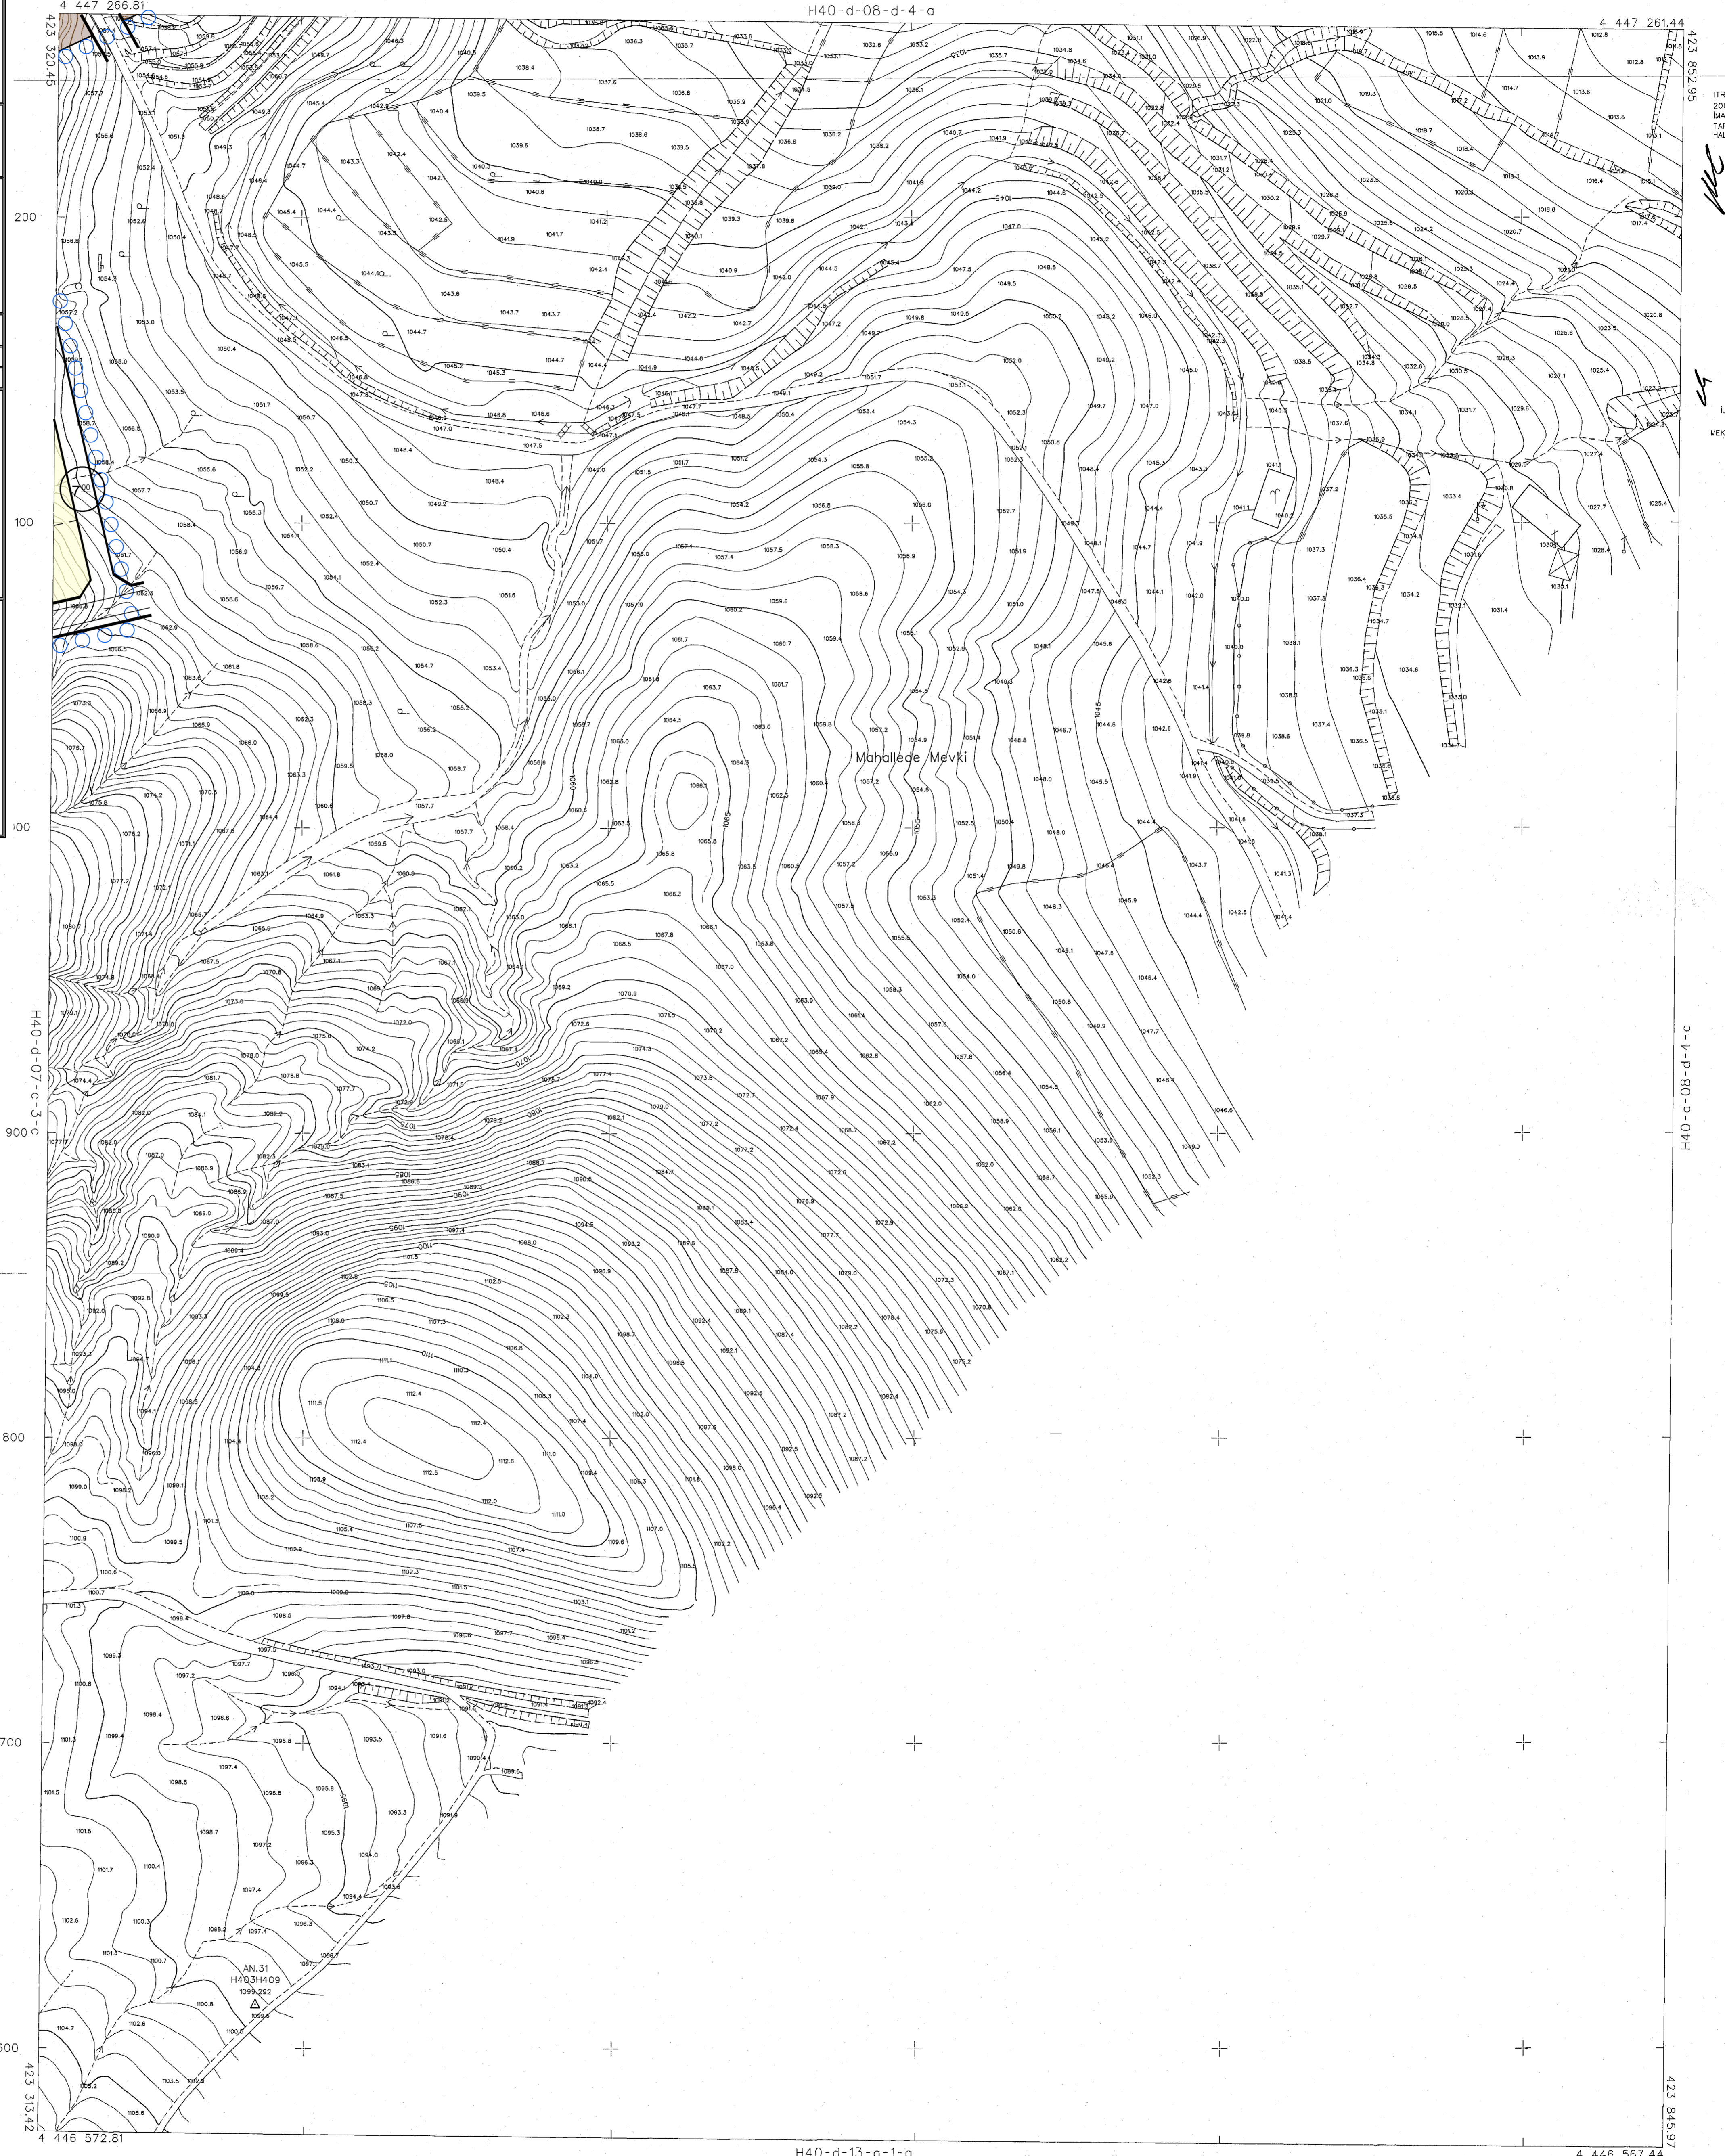

2018 YILINDA ÇEKİLEN HAVA FOTOĞRAFLARINDAN ÜRETİLEN  
PAFTALARDA KONTROLNÖRME VE YERSEL BUTUNLAMA İNŞA DİS. CATI  
ÖZNEKLERİNİN YAPILMASI İÇİN  
NOT: HALİHAZIR HARİTA SINIRI ÖLÇÜYE / MÜCAVİR ALAN SINIRI OLARAK  
KULLANILMAZ.

1:1000

MÜTEAHHİT : KÜRE MÜHENDİSLİK HARİTA VE FOTOĞRAFİYALOGRAFYA  
LTD.ŞTİ.

*[Handwritten signature]*

SUSEHRİ H40-d-08-d-4-d  
(SİVAS)