




Tapu ve Kadastro  
Genel Müdürlüğü

## DÜZENLEME SINIRI

İL: SİVAS  
İLÇE: SUŞEHİRİ  
MAHALLE: YALNIZBAĞLAR

PAFTA: H4d-07-C1-C  
ADA: 31-799-923-925  
PARSEL: MUHTELİF

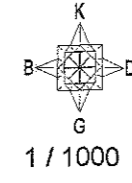

4 448 500

4 448 400


4 448 300

421 600

421 700

421 800

421 900

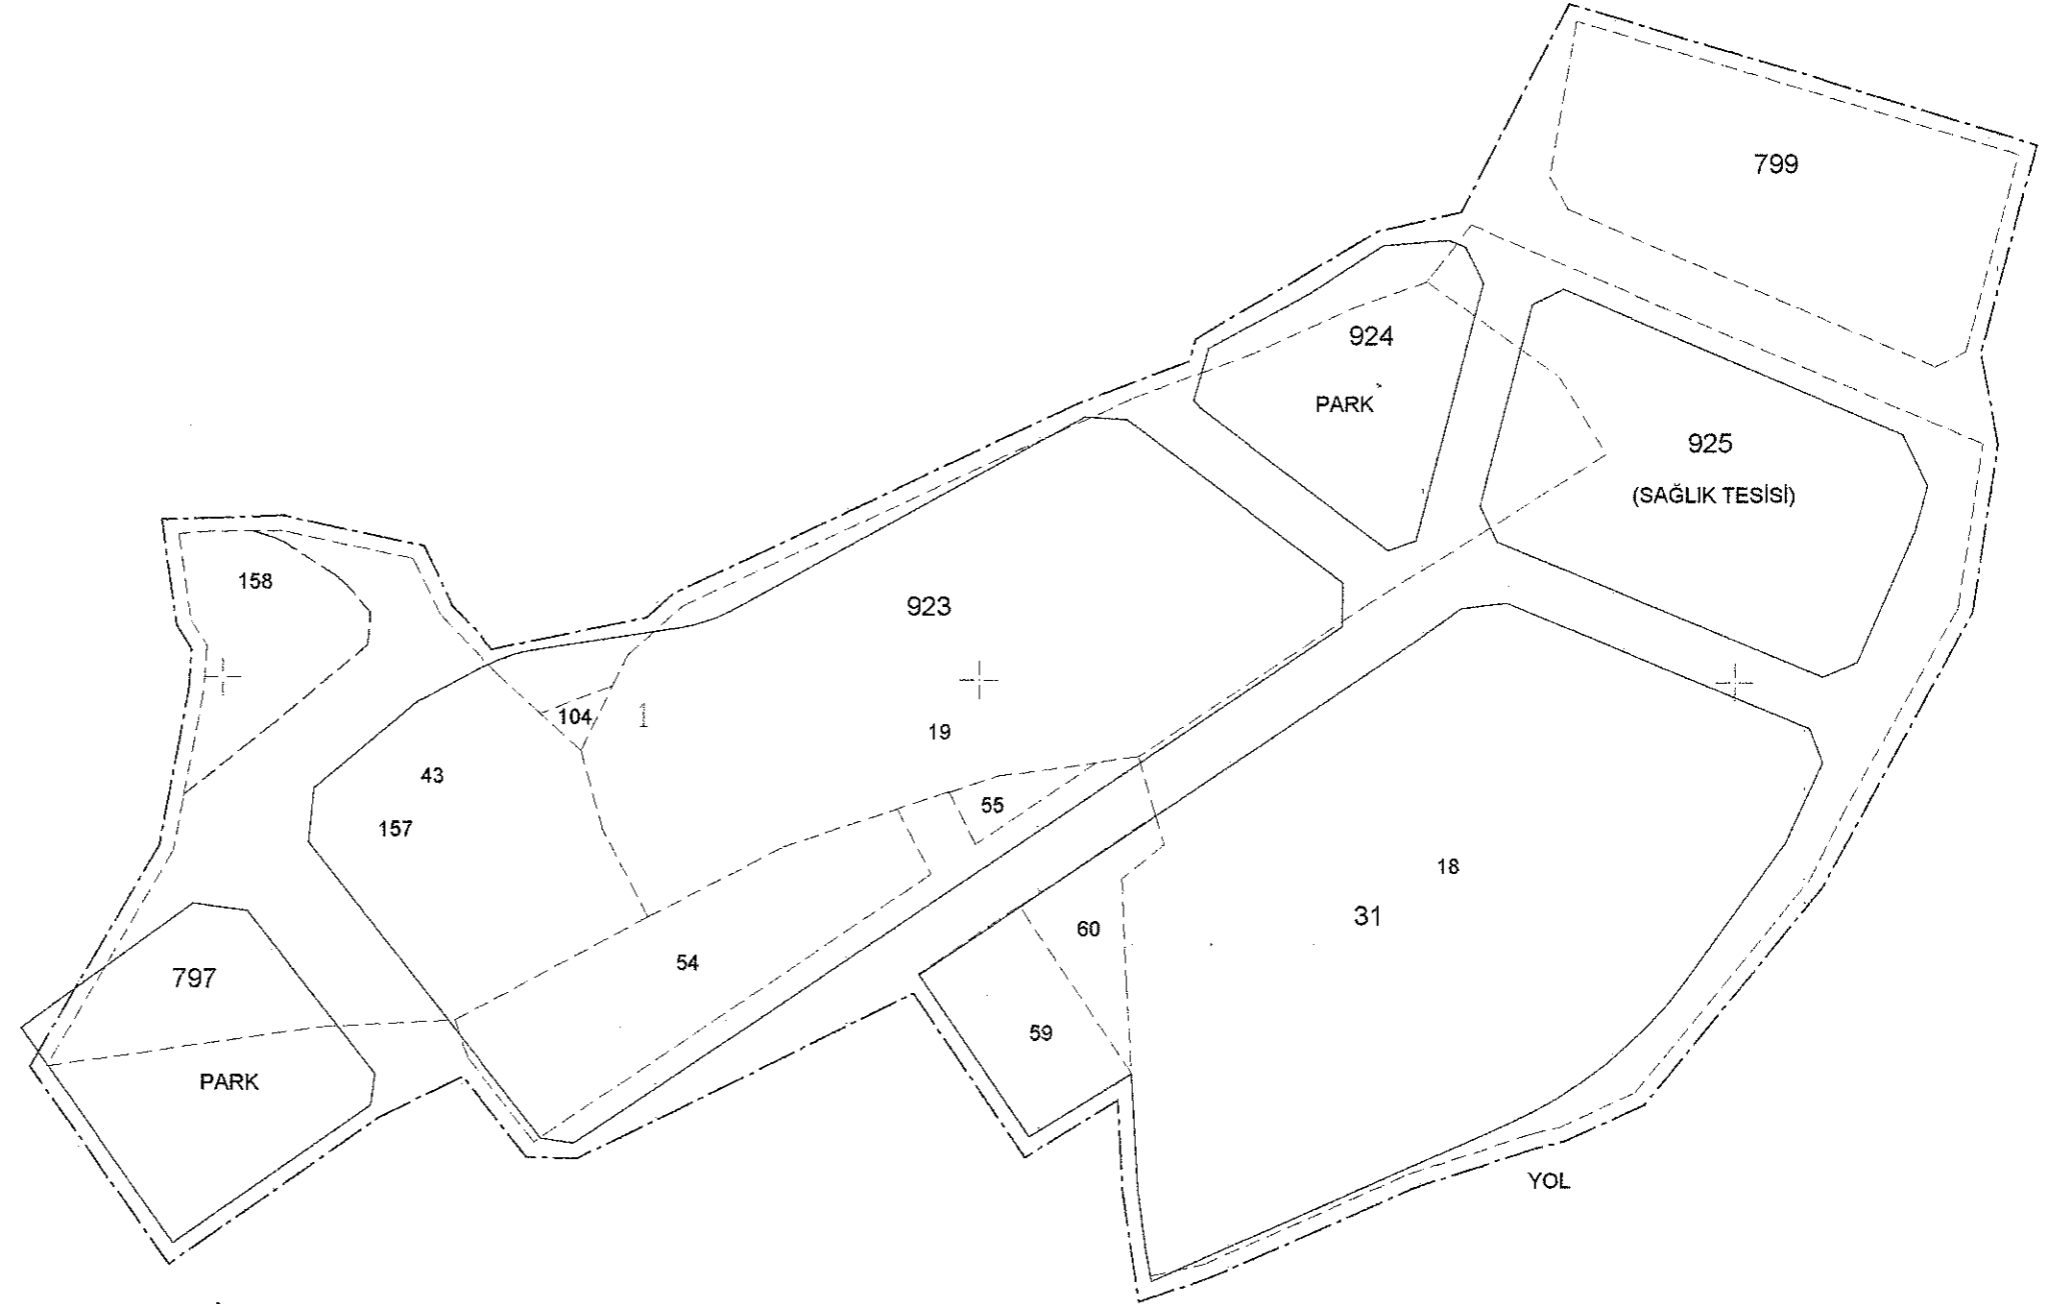

	DÜZENLEYEN	UYGUNDUR BELEDİYE / ÖZEL İDARE	KADASTRO MÜD.	
		KONTROL EDEN	ONAYLAYAN	KONTROL EDEN
ADI SOYADI	<b>Kenan TEMUR</b> Harita Mühendisi Çalışma No: 179/8			
TARİH				
İMZA				